

Algemeen


Exacte posities dakdoorvoeren worden nader bepaald.
 Positie keuken conform Nul-tekening showroom
 Badkamers en toiletten op basis van Nul-tekening showroom
 Posities en afmetingen van spanten en gordingen t.b.v. de dakconstructie zijn indicatief, de exacte posities worden nader bepaald.
 Indien noodzakelijk bevindt zich een stabiliteitswand achter de trap op de begane grond en 1^e verdieping, o.a.a. conform opgeve constructeur (ruimte reservering maximaal 150mm dikte)
 Positie kruipruik is indicatief, exacte posities worden nader bepaald.
 Er is gebruik gemaakt van de krijtstreep methode t.b.v. het daglicht en ventilatie.

Kleuren conform kleuren en materiaalstaat.
 Exacte posities installaties worden nader bepaald.
 WBDBO: Weerstand Brand Doorslag en Brand Overslag
 Peil = bovenkant afgewerkte vloer begane grond tegenover NAP: -3.85m
 Peil = bovenkant afgewerkte vloer tegenover NAP: -3.90m
 Installaties in technische ruimte en onbenameerde ruimte zijn op de wand gebouwd
 Het aantal PV-panelen hangt af van de oriëntatie ten opzichte van de zon en de grootte van de woning. De positie en het aantal PV-panelen op het tekenwerk zijn derhalve indicatief.

Kleuren en materiaalstaat bouwblad 35.3 Rijkswaarder		Kleuren & Materiaalstaat	
Bouwkundig

- | | |
|---|--|
| <ul style="list-style-type: none"> kalkzandsteen prefab beton isolatie metselwerk lichte scheidingswand metalsud-wand houtskeletbouw-wand entree woning bedrukker deurbel buitenlamp aanzicht rookmelder licht (aansluit) punt plafond licht (aansluit) punt wand licht (aansluit) punt wand (armatuur) enkelpolige schakelaar serieschakelaar wisselschakelaar contactdoos enkelvoudig contactdoos tweevoudig perflex stopcontact tbv warmtepomp en kookstel aansluitpunt niet bedraad aansluitpunt bedraad draadoos radiografisch thermostaat | <ul style="list-style-type: none"> ventilatie afvoer plafond ventilatie afvoer wand opbouw ventilatie aanvoer plafond ventilatie aanvoer wand opbouw constructief spant tegelwerk (conform showroom) tegelwerk, verdiept op afschot tbv douche (afvoer met draingoot) hangtoilet fontein wastafel meterkast opstelplaats wasmachine opstelplaats wasdroger opstelplaats wtw-unit verdelersymbol radiator contactdoos enkelvoudig voor afzuigkap aansluitpunt bedraad voor thermostaat aansluitpunt bedraad voor bediening mechanische ventilatie loze leiding tbv boiler douchekraan hemelwaterafvoer dicht paneel t.p.v. binnendeur |
|---|--|

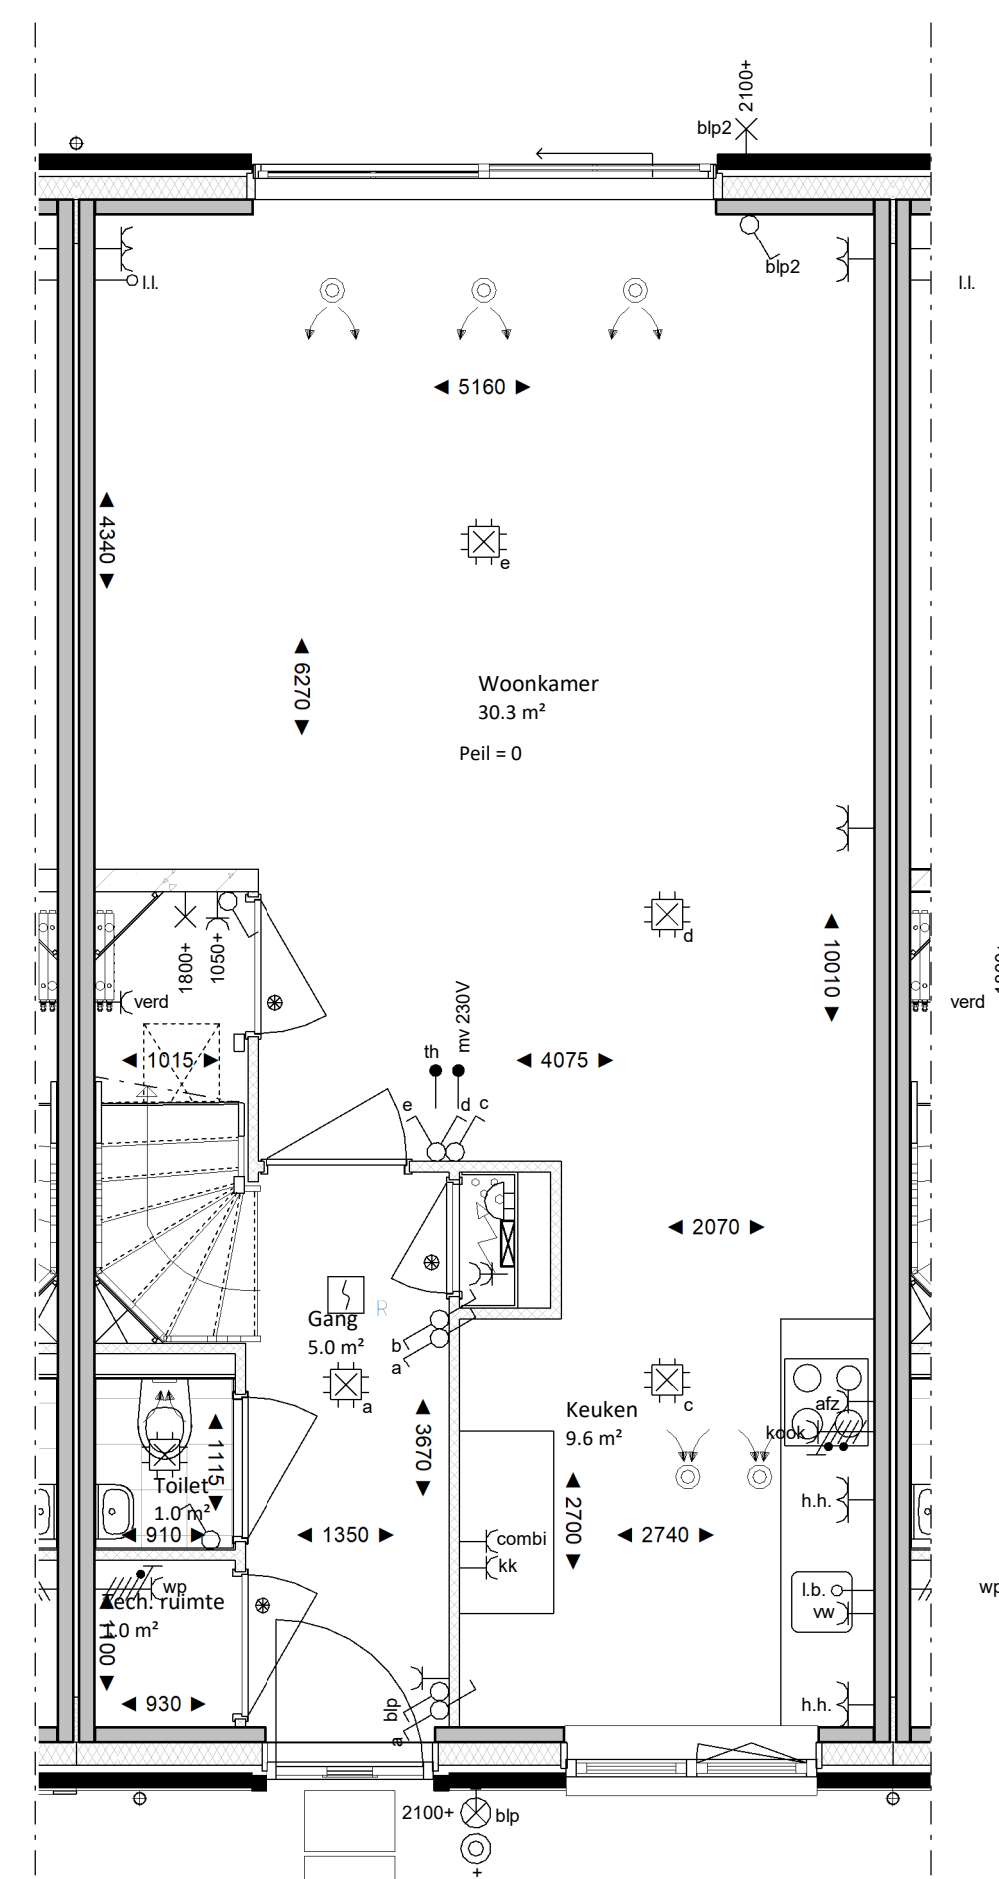


type R.5T
Bouwnummer 1046

BEGANE GROND
1 : 50

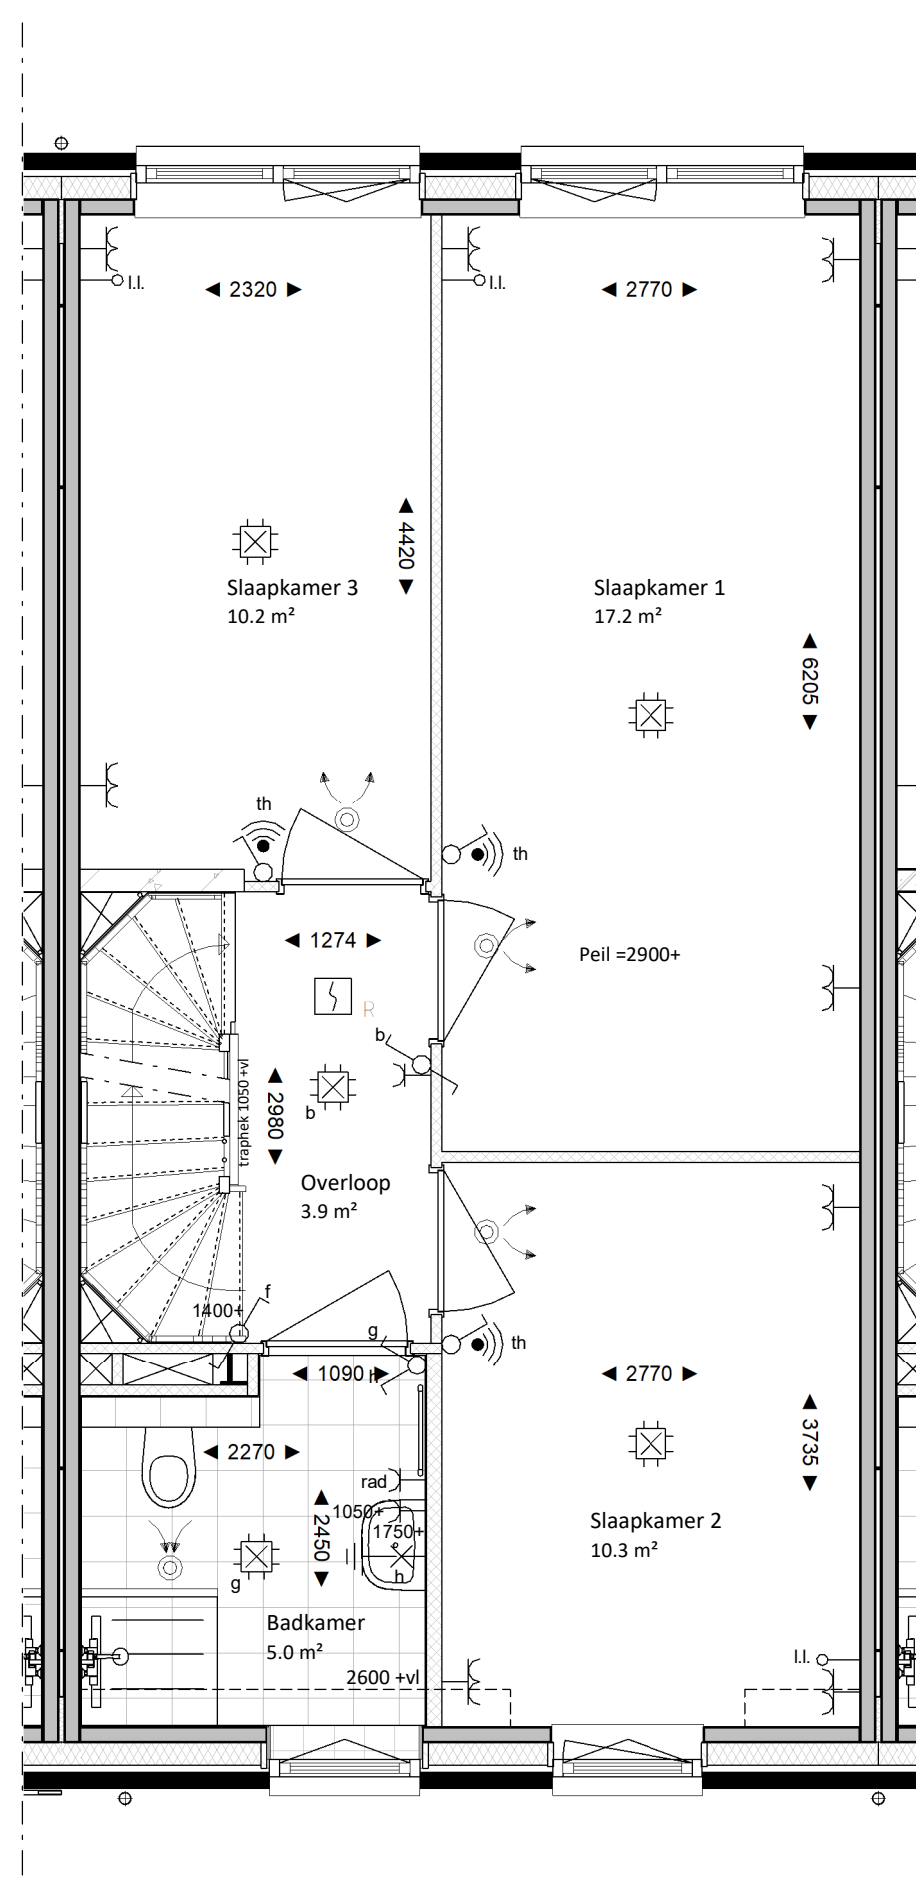

type R.5T
Bouwnummer 1046

EERSTE VERDIEPING
1 : 50

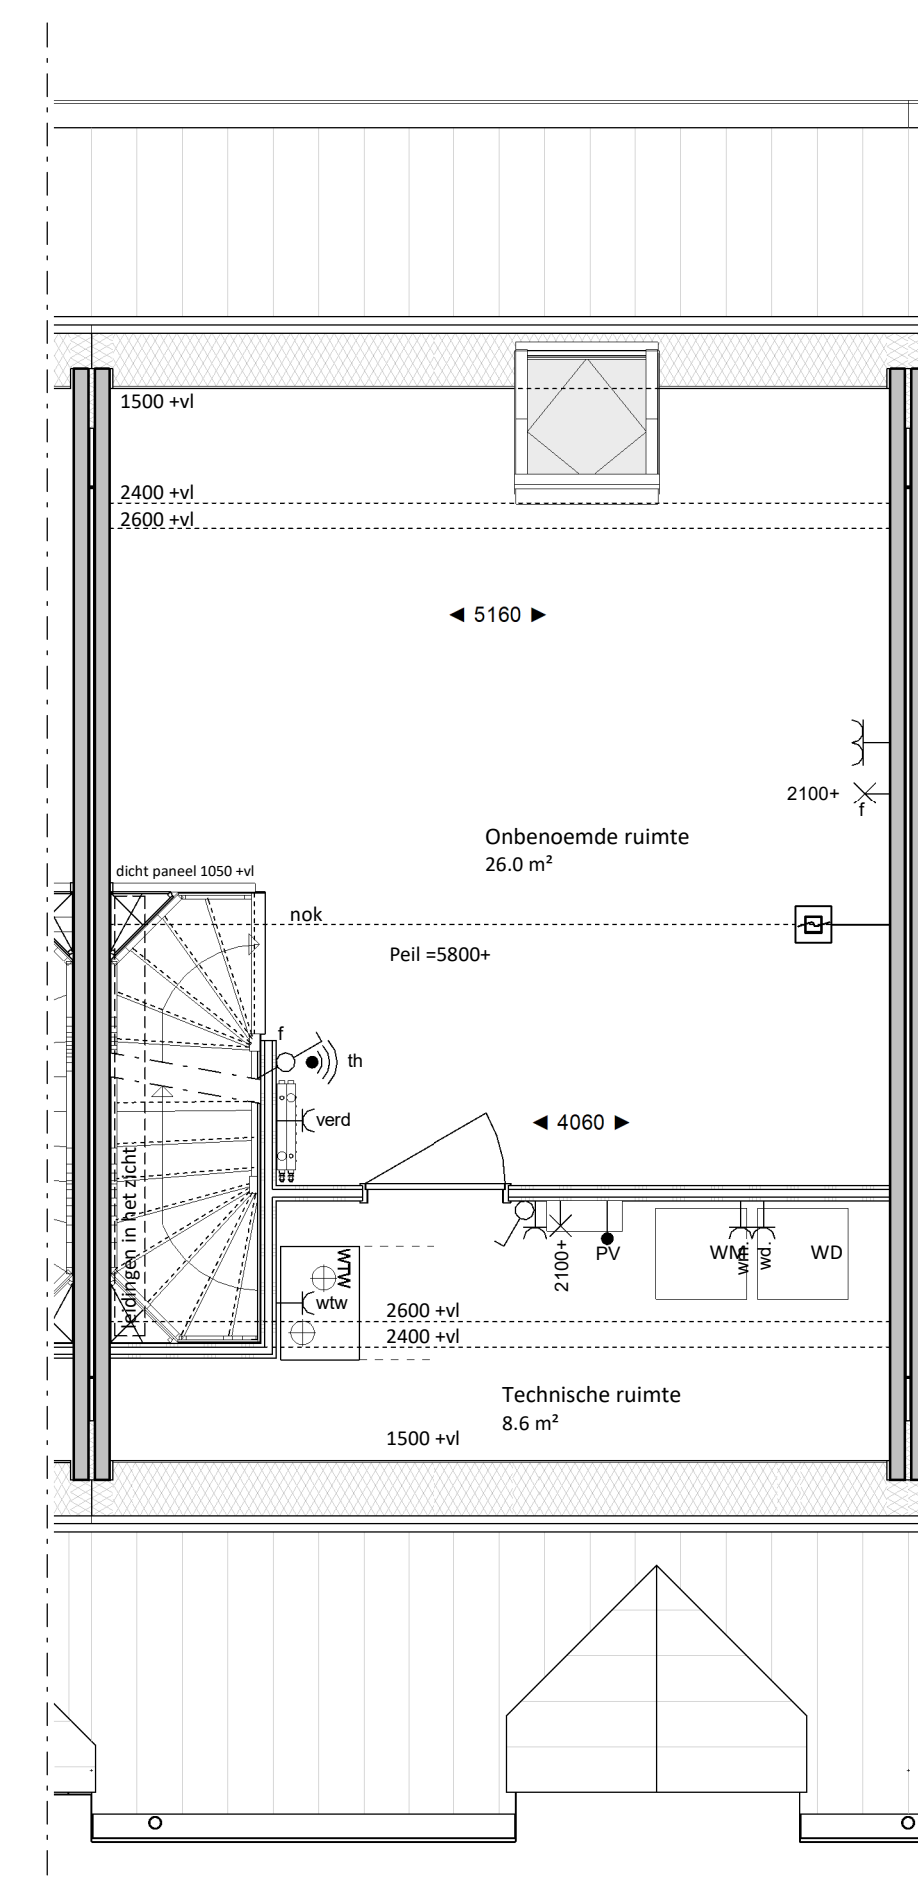

type R.5T
Bouwnummer 1046

TWEDE VERDIEPING
1 : 50




type R.5T
bouwnummer 1046

VOORGEVEL
1 : 100




type R.5T
bouwnummer 1046

ACHTERGEVEL
1 : 100

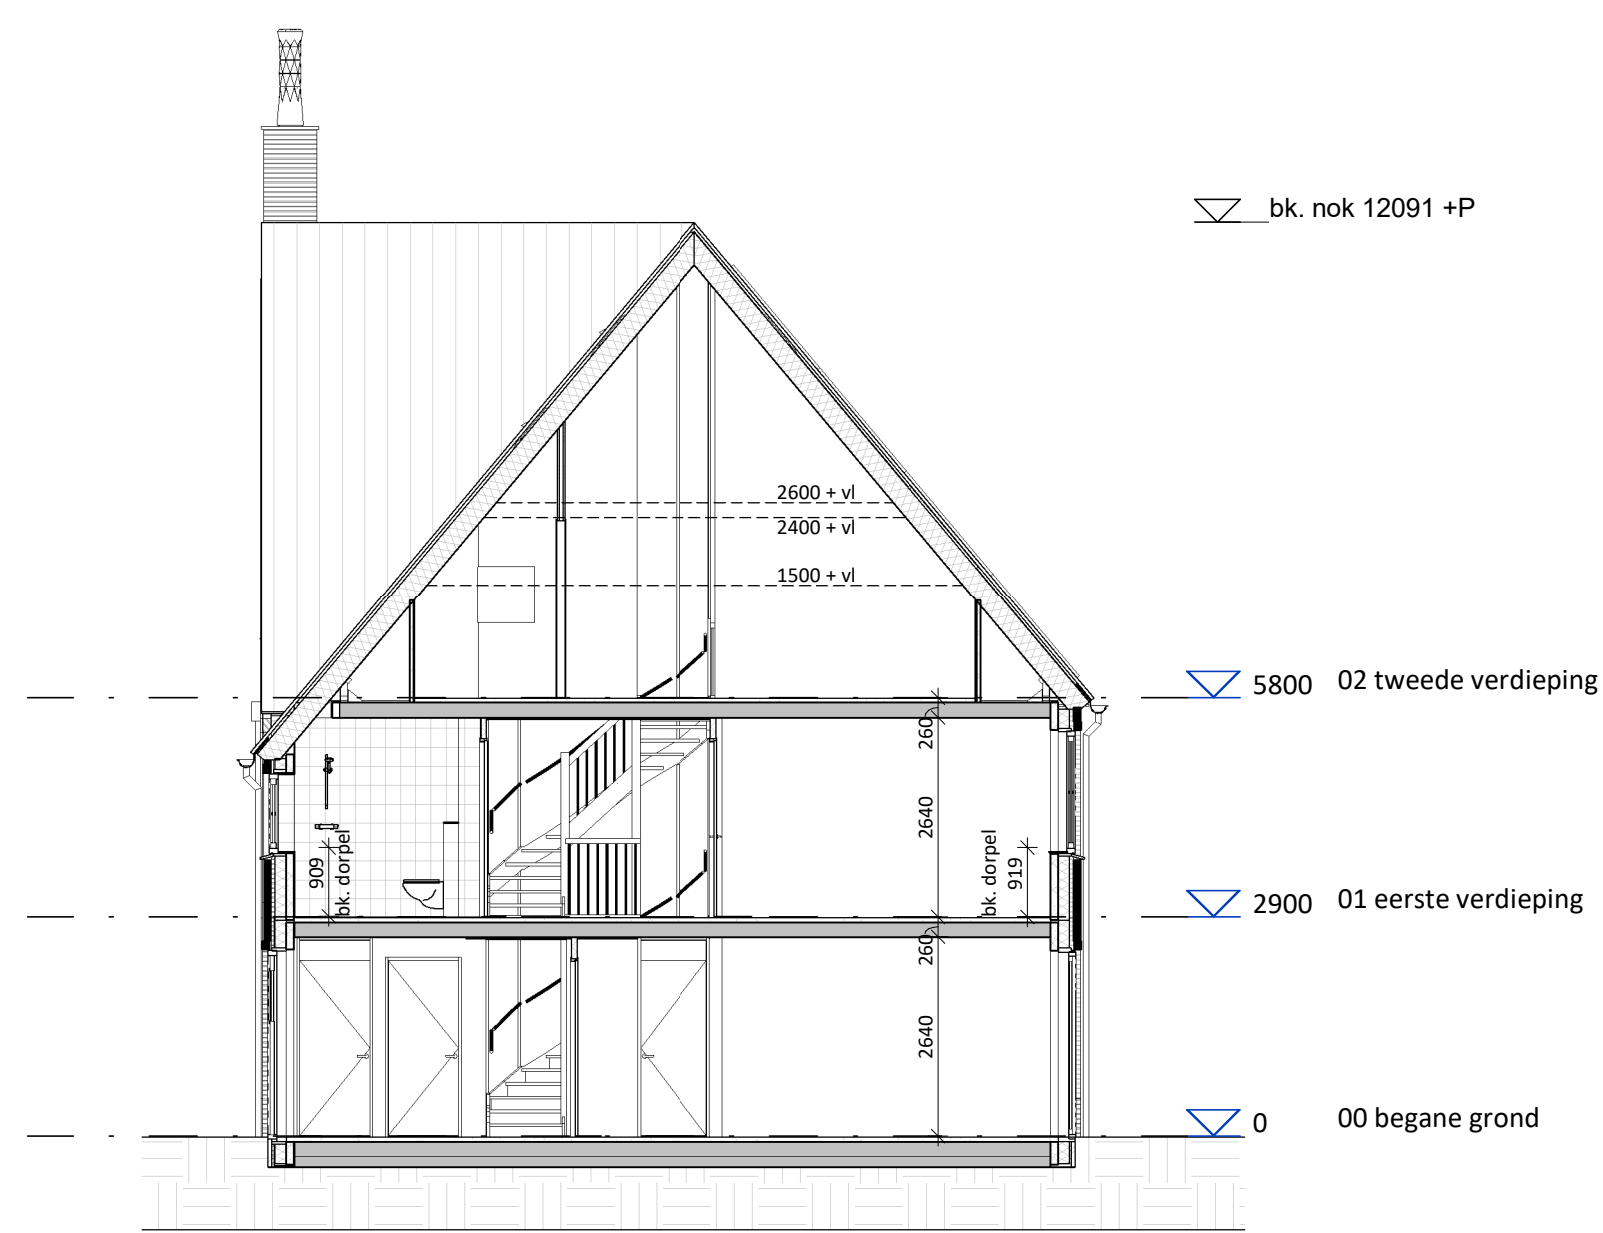

DOORSNEDE
1 : 100

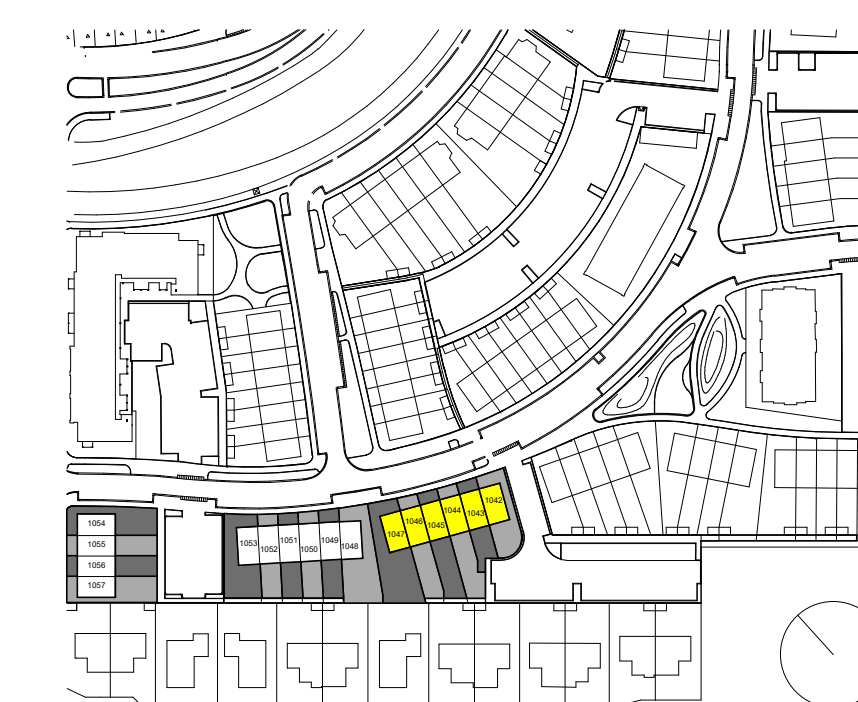

TudorPark
- excellent living -

tek. nr : **BV.BNR1046** fase : **Verkoop**
 geïen : Checker datum : 25-11-2021
 gekend : VDNDP Bouwgenieurs bv gewijzigd : 25-03-2022
 afmeting : A1 wijzigingsnummer :

Dura Vermeer Bouw Midden West BV

Spaarnweg 31
Postbus 430
2100 AK Heemstede
Telefoon: (023) 752 97 00
Fax: (023) 752 97 80

project : **Canterbury Veld 35**
 onderdeel: **Verkoopblad blok 35.3 - BNR 1046 - Type R.5T**

schaal
1:50/100
status
Definitief
projectnummer
1335