

Renvooi

Algemeen

Exacte posities dakdoorvoeren worden nader bepaald.

Postitie keuken conform Nul-tekening showroom

Badkamers en toiletten op basis van Nul-tekening showroom

Postities en afmetingen van spanten en gordingen t.b.v. de dakconstructie zijn indicatief, de exacte posities worden nader bepaald.

Indien noodzakelijk bevindt zich een stabiliteitswand achter de trap op de begane grond en 1^{ste} verdieping, e.o.a. conform opgegeven constructeur (ruimte reservering maximaal 150mm dikte)

Postitie kruipruimte is indicatief, exacte posities worden nader bepaald.

Er is gebruik gemaakt van de krijtstreep methode t.b.v. het daglicht en ventilatie.

Kleuren conform kleuren en materiaalstaat.

Exacte posities installaties worden nader bepaald.

WBDBO: Weerstand Brand Doorslag en Brand Overslag

Peil = bovenkant afgewerkte vloer begane grond tegenover NAP: -3.85m

Peil = bovenkant afgewerkte vloer beging tegenover NAP: -3.90m

Installaties in technische ruimte en onbenameerde ruimte zijn op de wand gebouwd


Het aantal PV-panelen hangt af van de oriëntatie ten opzichte van de zon en de grootte van de woning. De positie en het aantal PV-panelen op het tekenwerk zijn derhalve indicatief.

Bouwkundig

	kalkzandsteen		ventilatie afvoer plafond
	prefab beton		ventilatie afvoer wand opbouw
	isolatie		ventilatie aanvoer plafond
	metselwerk		ventilatie aanvoer wand opbouw
	lichte scheidingwand		constructief spant
	metalstud-wand		tegelwerk (conform showroom)
	houtskeletbouw-wand		tegelwerk, verdiept of op afschot t.p.v. douche (afvoer met draingoot)
	entree woning		hangtoilet
	beeldrukker		fontein
	deurbel		wastafel
	buitenlamp aanzicht		meterkast
	rookmelder		opstelplaats wasmachine
	licht (aansluit) punt plafond		opstelplaats wasdroger
	licht (aansluit) punt wand		opstelplaats wtw-unit
	licht (aansluit) punt wand (armatuur)		verdelers vloerverwarming
	enkelpolige schakelaar		radiator
	serieschakelaar		contactdoos enkelvoudig voor afzuigkap
	wisselschakelaar		aansluitpunt bedraad voor thermostaat
	contactdoos enkelvoudig		aansluitpunt bedraad voor bediening mechanische ventilatie
	contactdoos tweevoudig		loze leiding t.p.v. boiler
	perflex stopcontact t.p.v. warmtepomp en kookstel		douchekraan
	aansluitpunt niet bedraad		hemelwaterafvoer
	aansluitpunt bedraad		dicht paneel t.p.v. binnendeur
	draadoos radiografisch thermostaat		


Bouwnummer: 1048 t/m 1053

Kleuren & Materiaalstaat	Kleur	Materiaal

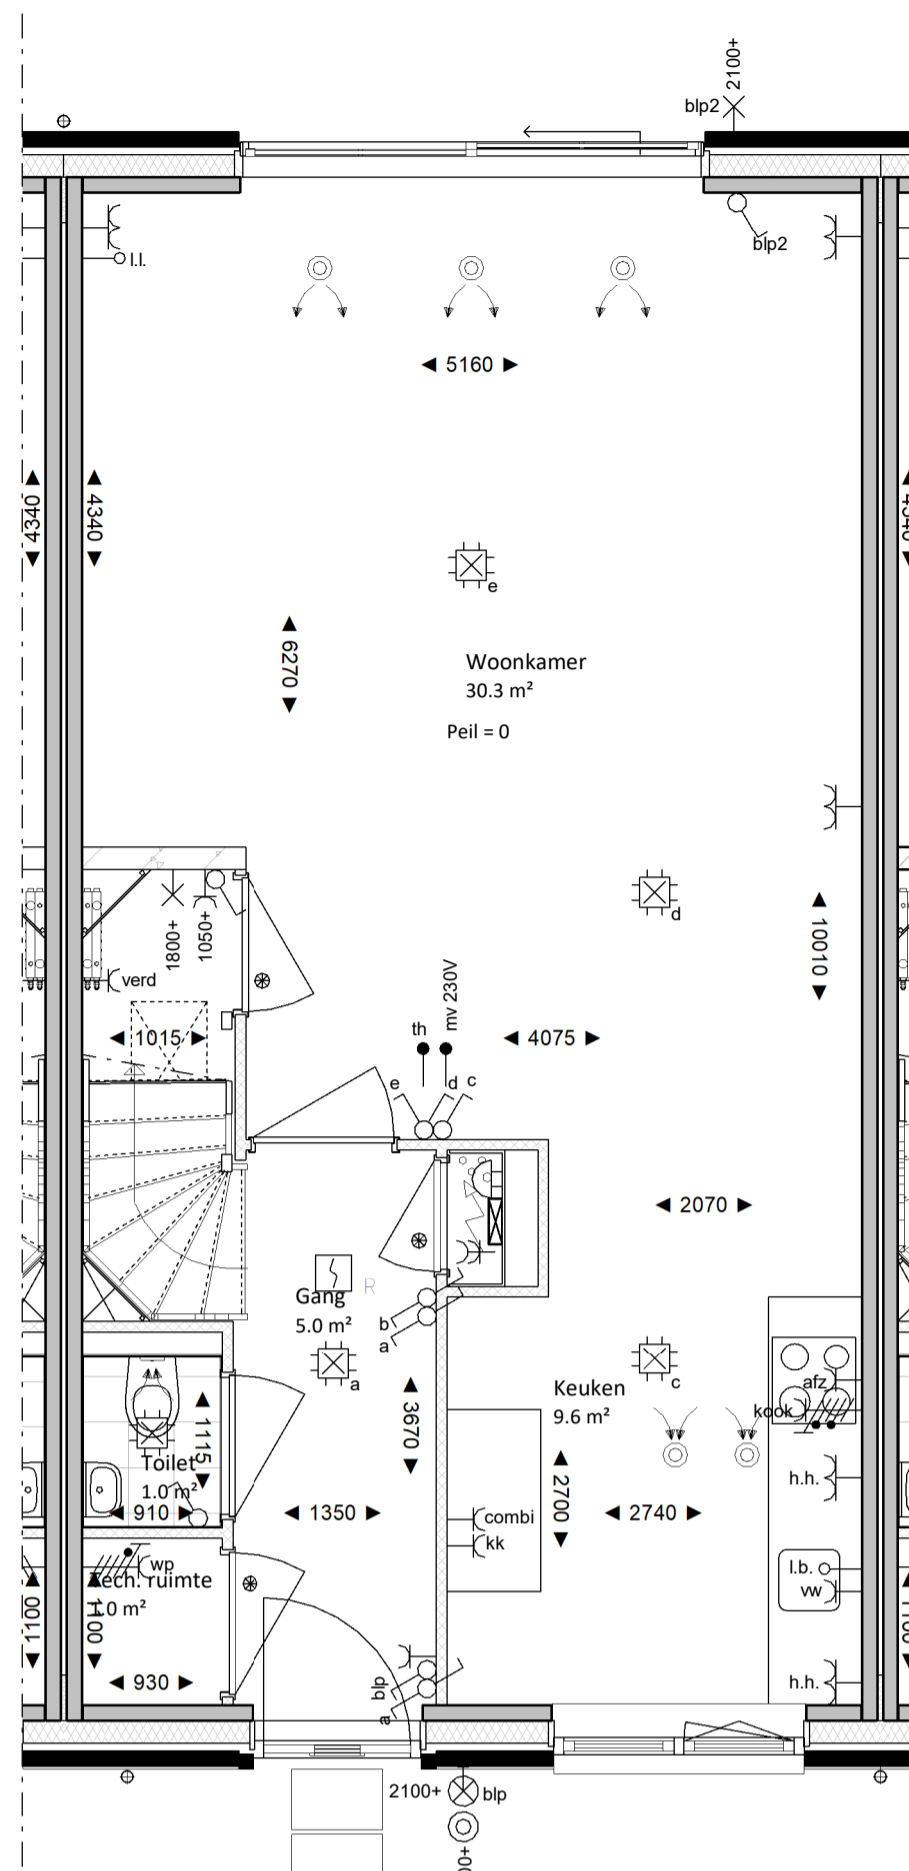


type R.5T
Bouwnummer 1052

BEGANE GROND
1 : 50

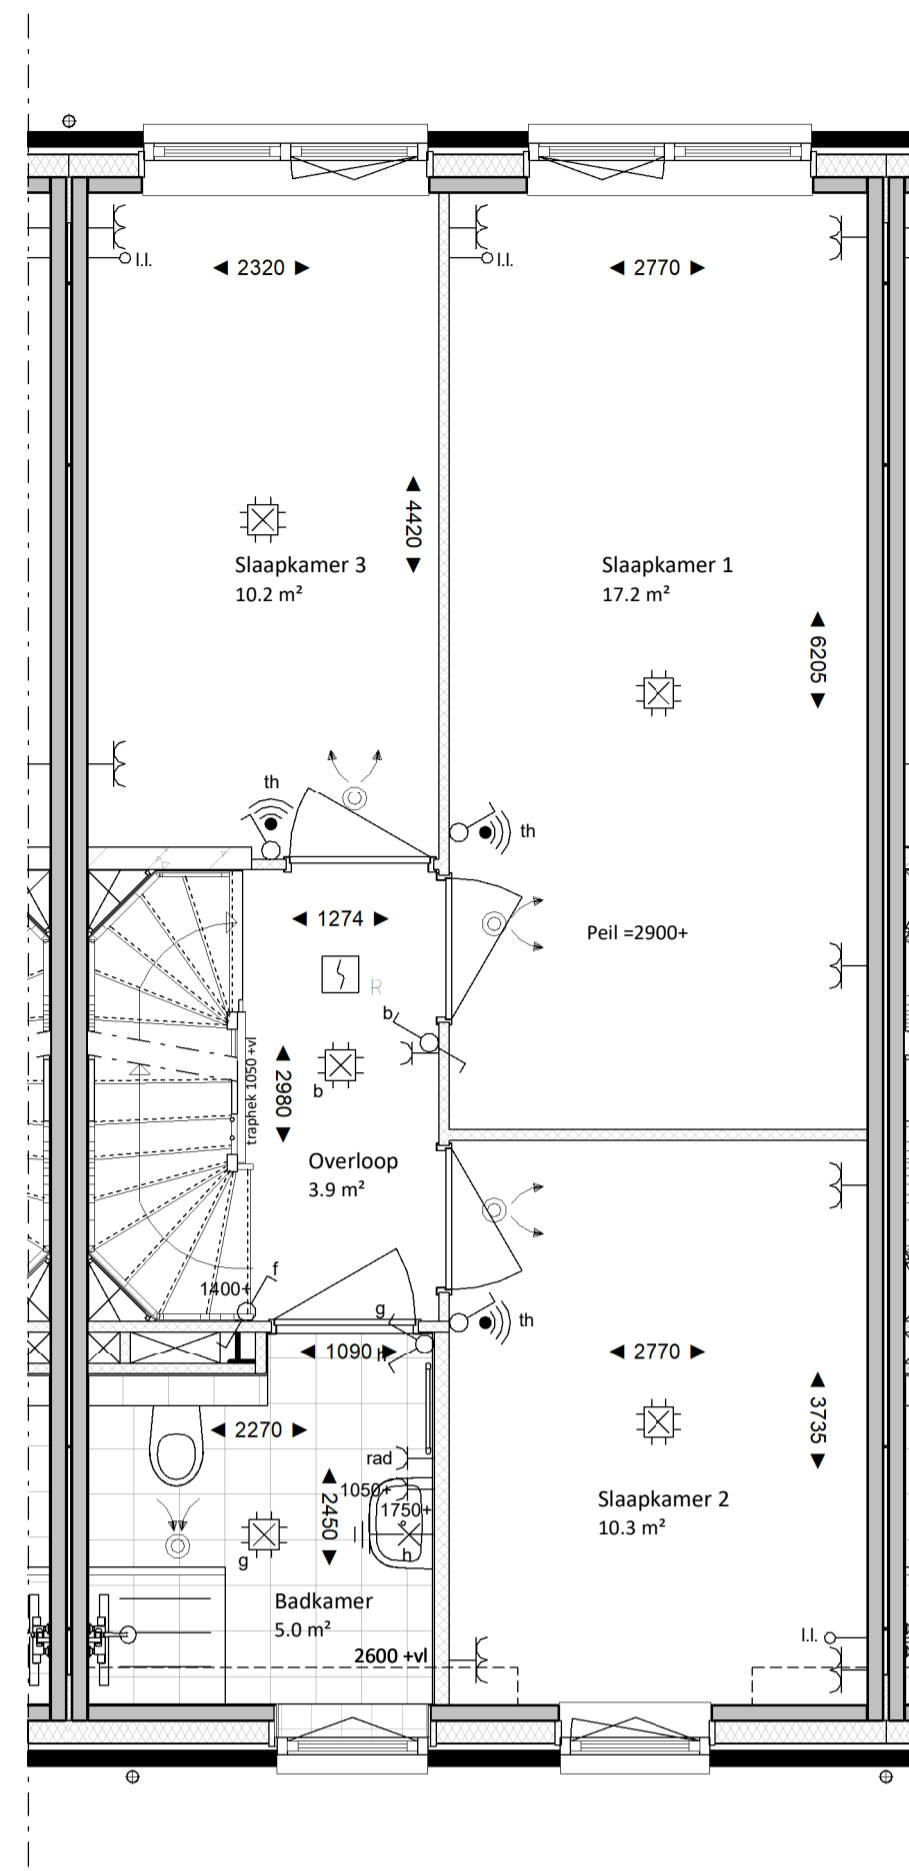

type R.5T
Bouwnummer 1052

EERSTE VERDIEPING
1 : 50

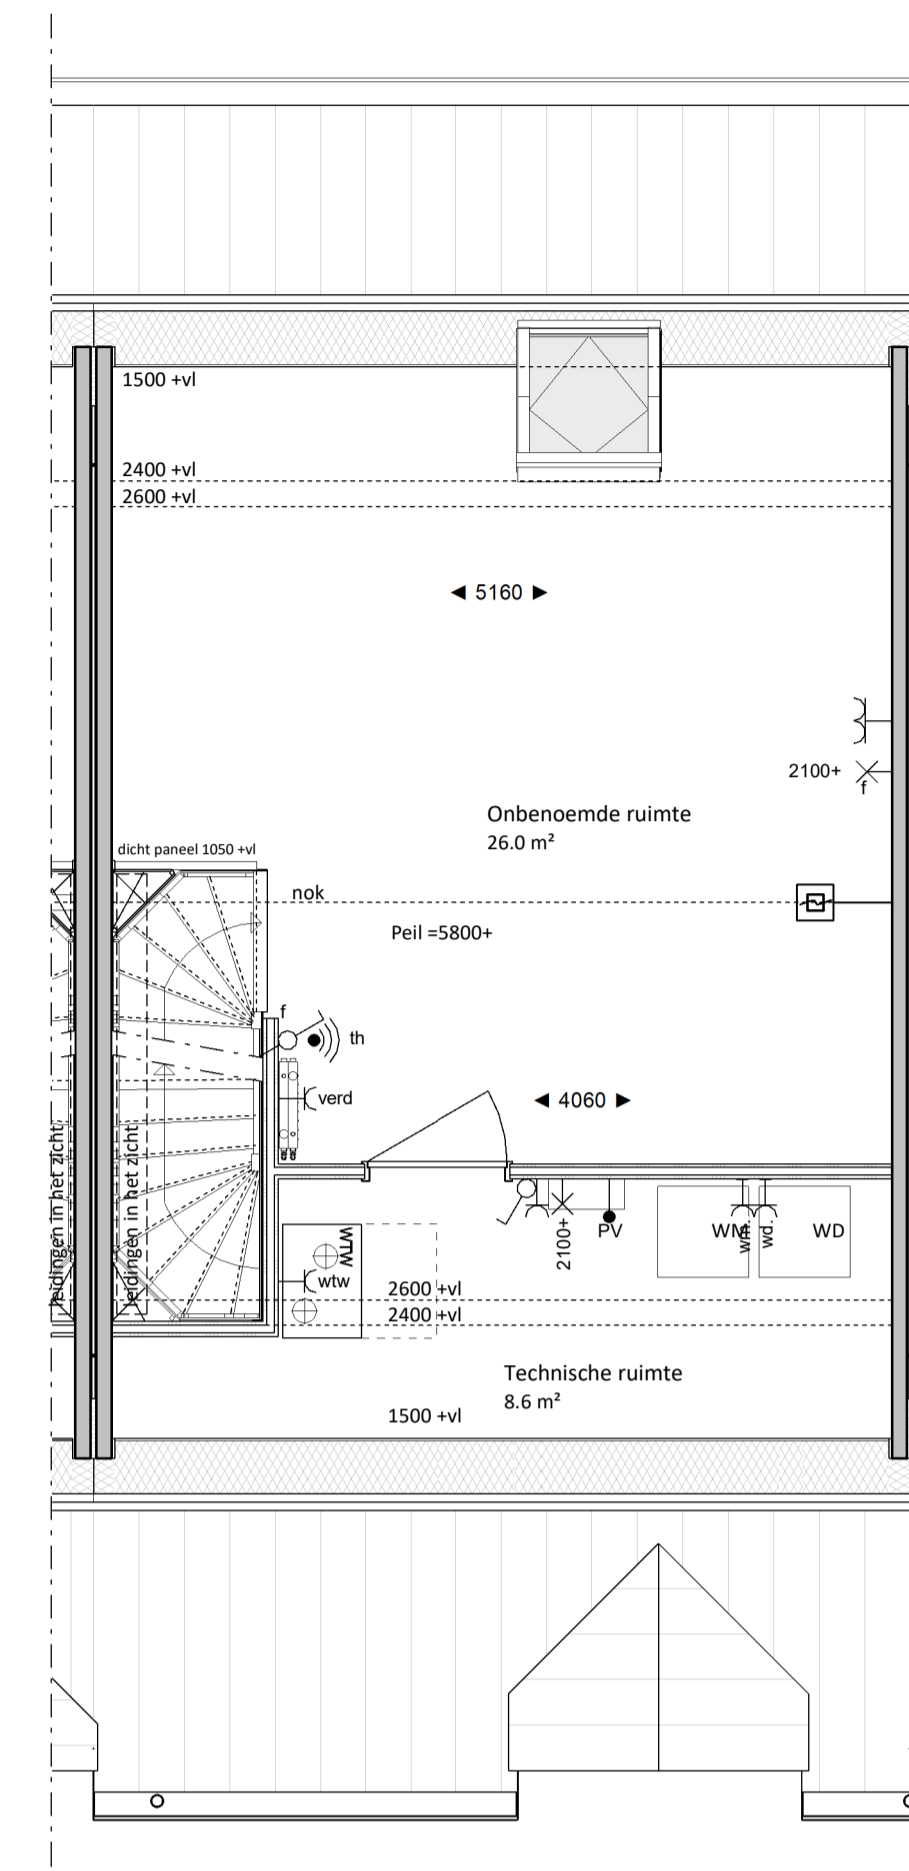

type R.5T
Bouwnummer 1052

TWEETE VERDIEPING
1 : 50




type R.5T
Bouwnummer 1052

VOORGEVEL
1 : 100




type R.5T
Bouwnummer 1052

ACHTERGEVEL
1 : 100

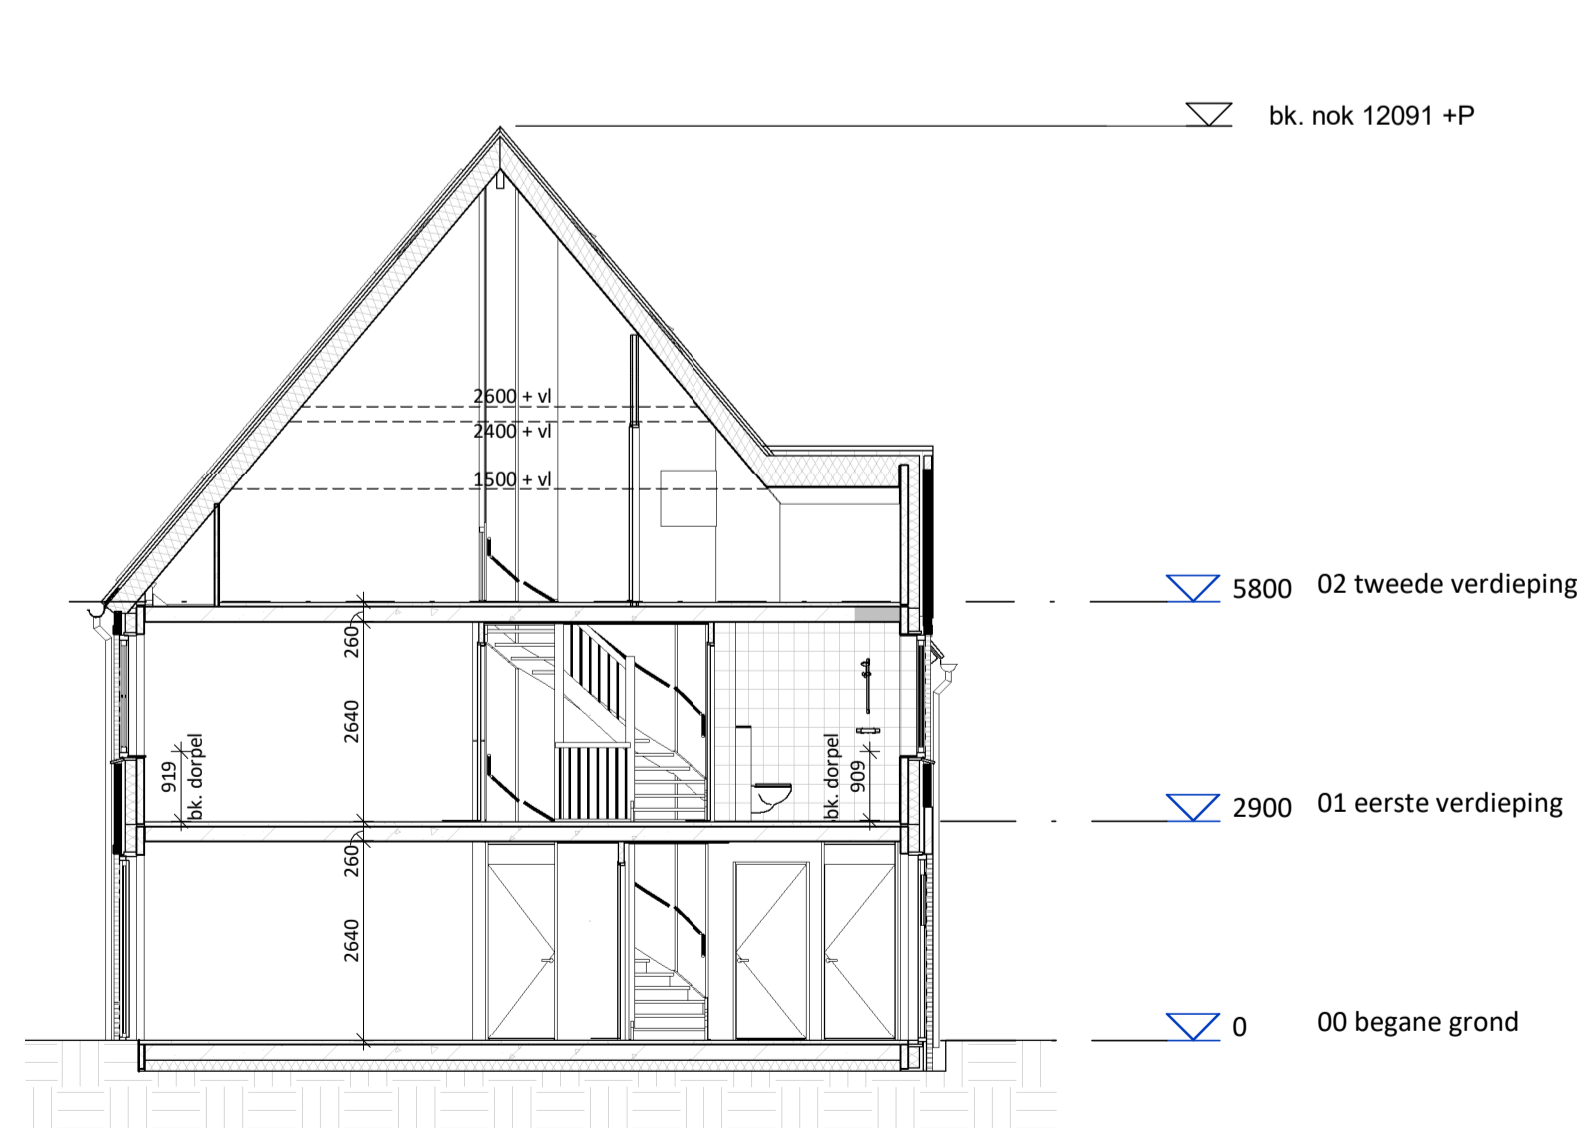

DOORSNEDE
1 : 100

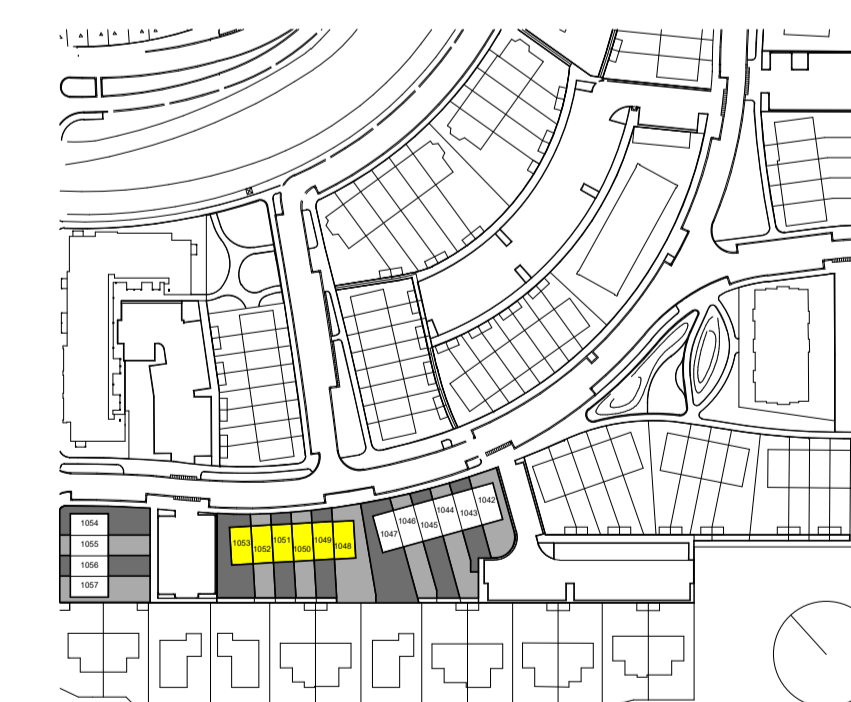

TudorPark
— excellent living —

tek. nr. :	BV.BNR1052	fase :	Verkoop
gezien :		datum :	25-11-2021
getekend :	VDNDP Bouwgenieurs bv	gewijzigd :	25-03-2022
afmeting :	A1	wijzigingsnummer :	
project :	Canterbury Veld 35		
onderdeel:	Verkoopblad blok 35.2 - BNR 1052 - Type R.5T		
		schaal :	1:50/100
		status :	Definitief
		projectnummer :	1335

Dura Vermeer Bouw Midden West BV
Spartaanweg 31
Postbus 439
2100 AK Heemstede
Telefoon: (023) 752 97 80
Fax: (023) 752 97 80