



type R.4 sp*
Bouwnummer 1055

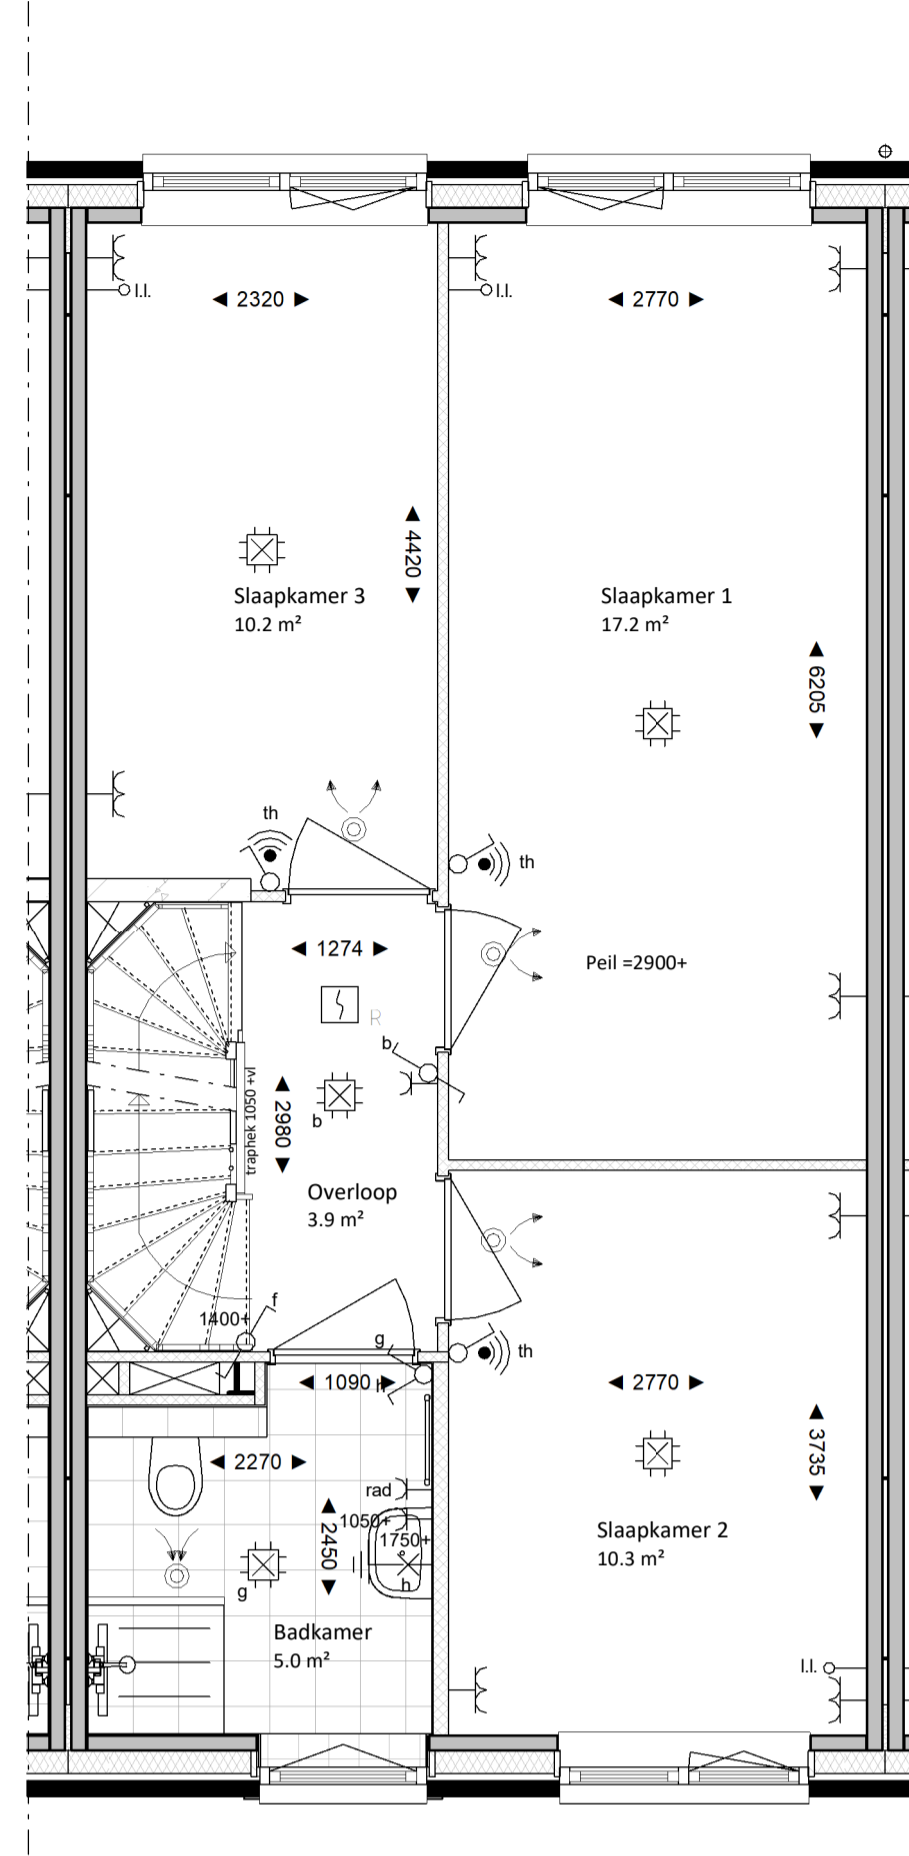

type R.4 sp*
Bouwnummer 1055

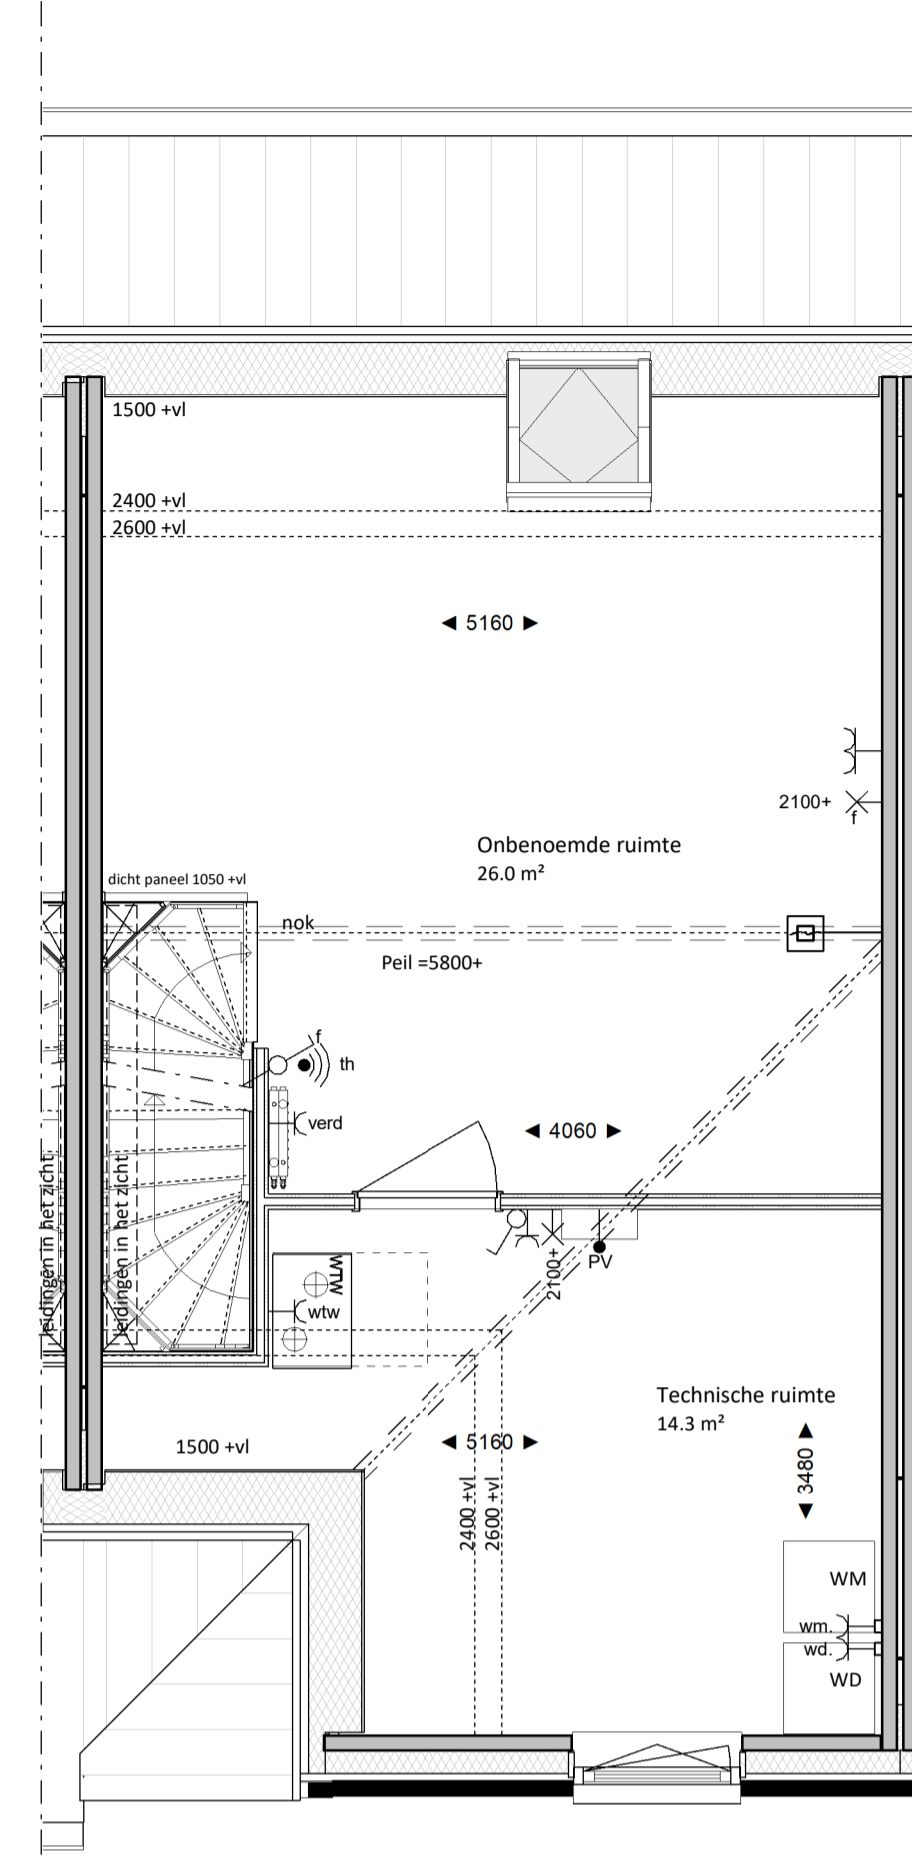

type R.4 sp*
Bouwnummer 1055

BEGANE GROND
1 : 50

EERSTE VERDIEPING
1 : 50

TWEEDE VERDIEPING
1 : 50

Renvooi

Algemeen

Exacte posities dakdoorvoeren worden nader bepaald.

Positie keuken conform Nul-tekening showroom

Badkamers en toiletten op basis van Nul-tekening showroom

Posities en afmetingen van spanten en gordingen t.b.v. de dakconstructie zijn indicatief, de exacte posities worden nader bepaald.

Indien noodzakelijk bevindt zich een stabiliteitswand achter de trap op de beganegrond en 1^{ste} verdieping, o.a.s. conform opgegeven constructeur (ruimte reservering maximaal 150mm dikte)

Positie kruipruimte is indicatief, exacte posities worden nader bepaald.

Er is gebruik gemaakt van de krijtstreep methode t.b.v. het daglicht en ventilatie.

Kleuren conform kleuren en materialenstaat.

Exacte posities installaties worden nader bepaald.

WBDBO: Weerstand Brand Doorslag en Brand Overslag

Peil = bovenkant afgewerkte vloer begane grond tegenover NAP: -3.85m
Peil = bovenkant afgewerkte vloer berging tegenover NAP: -3.90m

Installaties in technische ruimte en onbenoemde ruimte zijn op de wand gebouwd

Het aantal PV-panelen hangt af van de oriëntatie ten opzichte van de zon en de grootte van de woning. De positie en het aantal PV-panelen op het tekenwerk zijn derhalve indicatief.

Bouwkundig

	kalkzandsteen		ventilatie afvoer plafond
	prefab beton		ventilatie afvoer wand opbouw
	isolatie		ventilatie aanvoer plafond
	metselwerk		ventilatie aanvoer wand opbouw
	lichte scheidingwand		constructief spant
	metalstud-wand		tegelwerk (conform showroom)
	houtskeletbouw-wand		tegelwerk, verdiept op afschot tpv douche (afvoer met draingoot)
	entree woning		hangtoilet
	beeldrukker		fontein
	deurbel		wastafel
	buitenlamp aanzicht		meterkast
	rookmelder		opstelplaats wasmachine
	licht (aansluit) punt plafond		opstelplaats wtw-unit
	licht (aansluit) punt wand		verdelier vloerverwarming
	licht (aansluit) punt wand (armatuur)		radiator
	enkelpolige schakelaar		contactdoos enkelvoudig voor afzuigkap
	serieschakelaar		aansluitpunt bedraad voor thermostaat
	wisselschakelaar		aansluitpunt bedraad voor bediening mechanische ventilatie
	contactdoos enkelvoudig		loze leiding tpv boiler
	contactdoos tweevoudig		douchekraan
	perlex stopcontact tpv warmtepomp en kookstel		hemelwaterafvoer
	aansluitpunt niet bedraad		dicht paneel t.p.v. binnendeur
	aansluitpunt bedraad		
	draadoos radiografisch thermostaat		

Bouwnummer: 1054 t/m 1057

Kleuren en Materialenstaat		
type R.4 sp*
Bouwnummer 1055

VOORGEVEL
1 : 100




type R.4 sp*
Bouwnummer 1055

ACHTERGEVEL
1 : 100

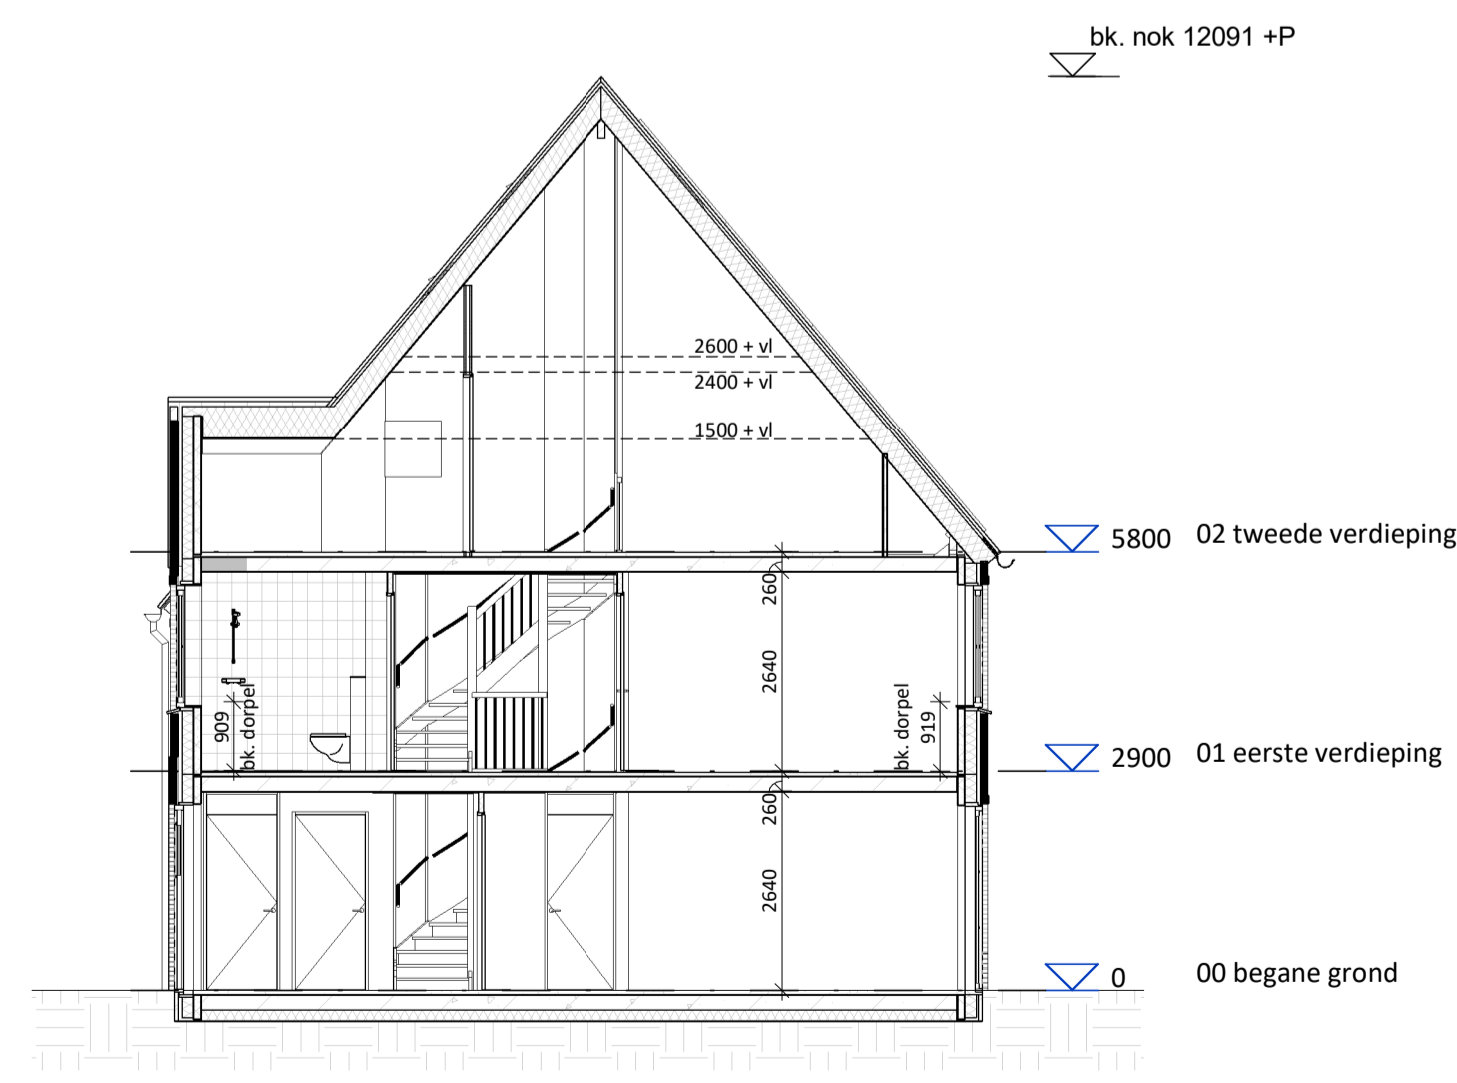

DOORSNEDE
1 : 100

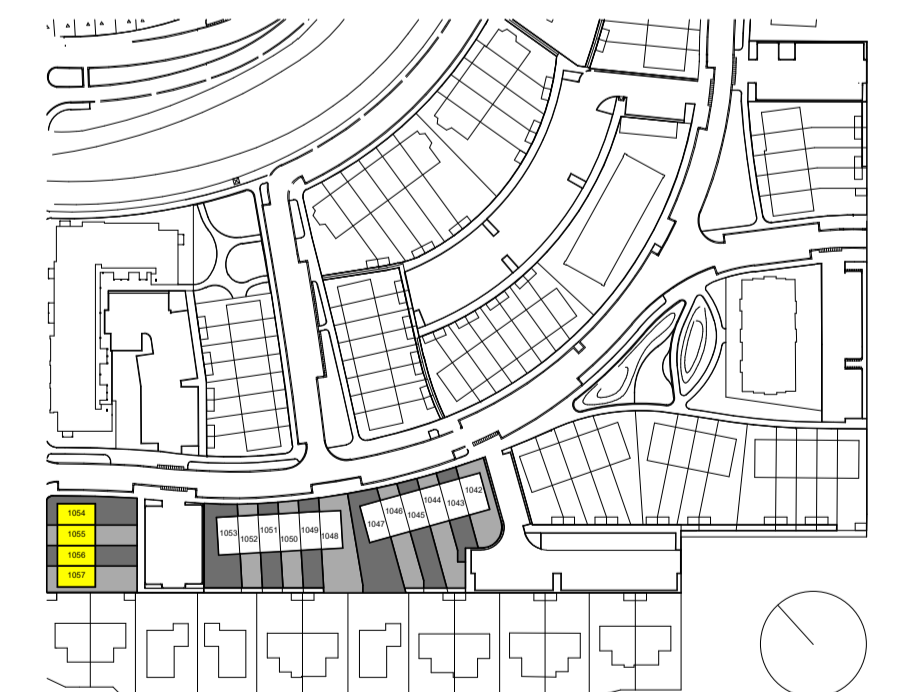

TudorPark
— excellent living —

DURA VERMEER
Natuur aan van architecten

Dura Vermeer Bouw Midden West BV
Spartanweg 31
Postbus 439
2100 AK Heemstede
Telefoon: (023) 752 97 00
Fax: (023) 752 97 80

tek. nr. :	BV.BNR1055	fase :	Verkoop
geten :		datum :	25-11-2021
getekend :	VDNDP Bouwgenieurs bv	gewijzigd :	21-03-2022
afmeting :	A1	wijzigingsnummer :	
project :	Canterbury Veld 35	status :	1:50/100
onderdeel:	Verkoopblad blok 35.1 - BNR 1055 - Type R.4sp*	status :	Definitief
		projectnummer :	1335