



type R.3 sp*
Bouwnummer 1056

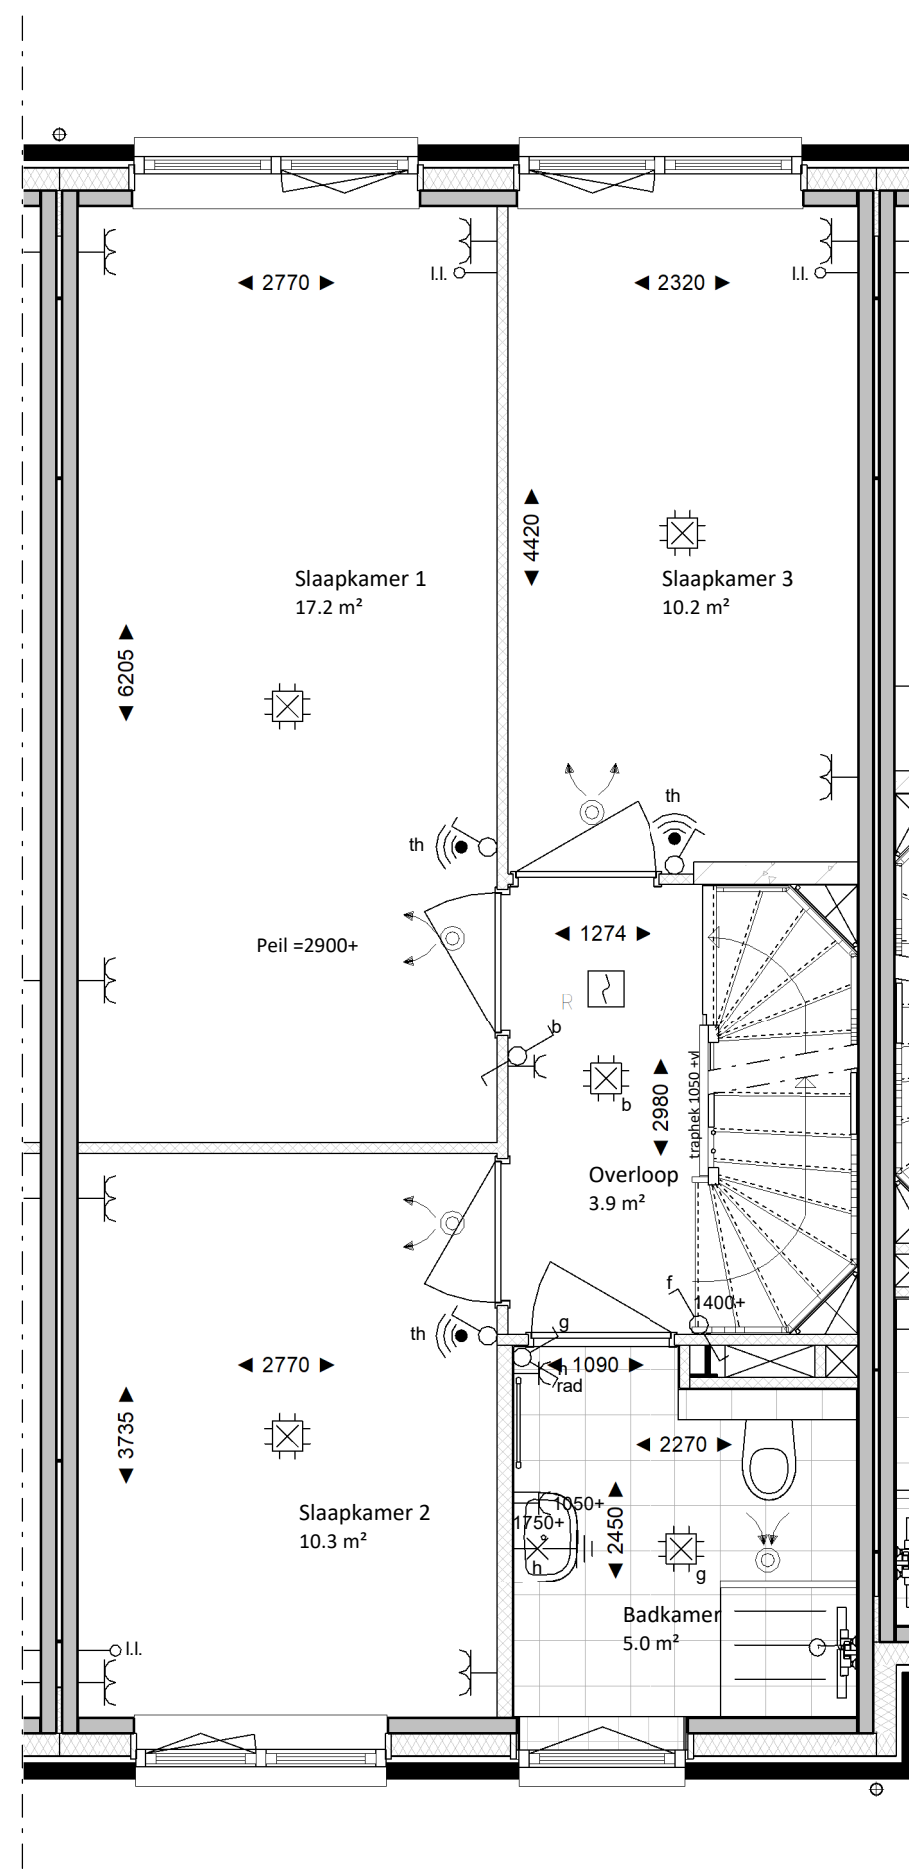

type R.3 sp*
Bouwnummer 1056

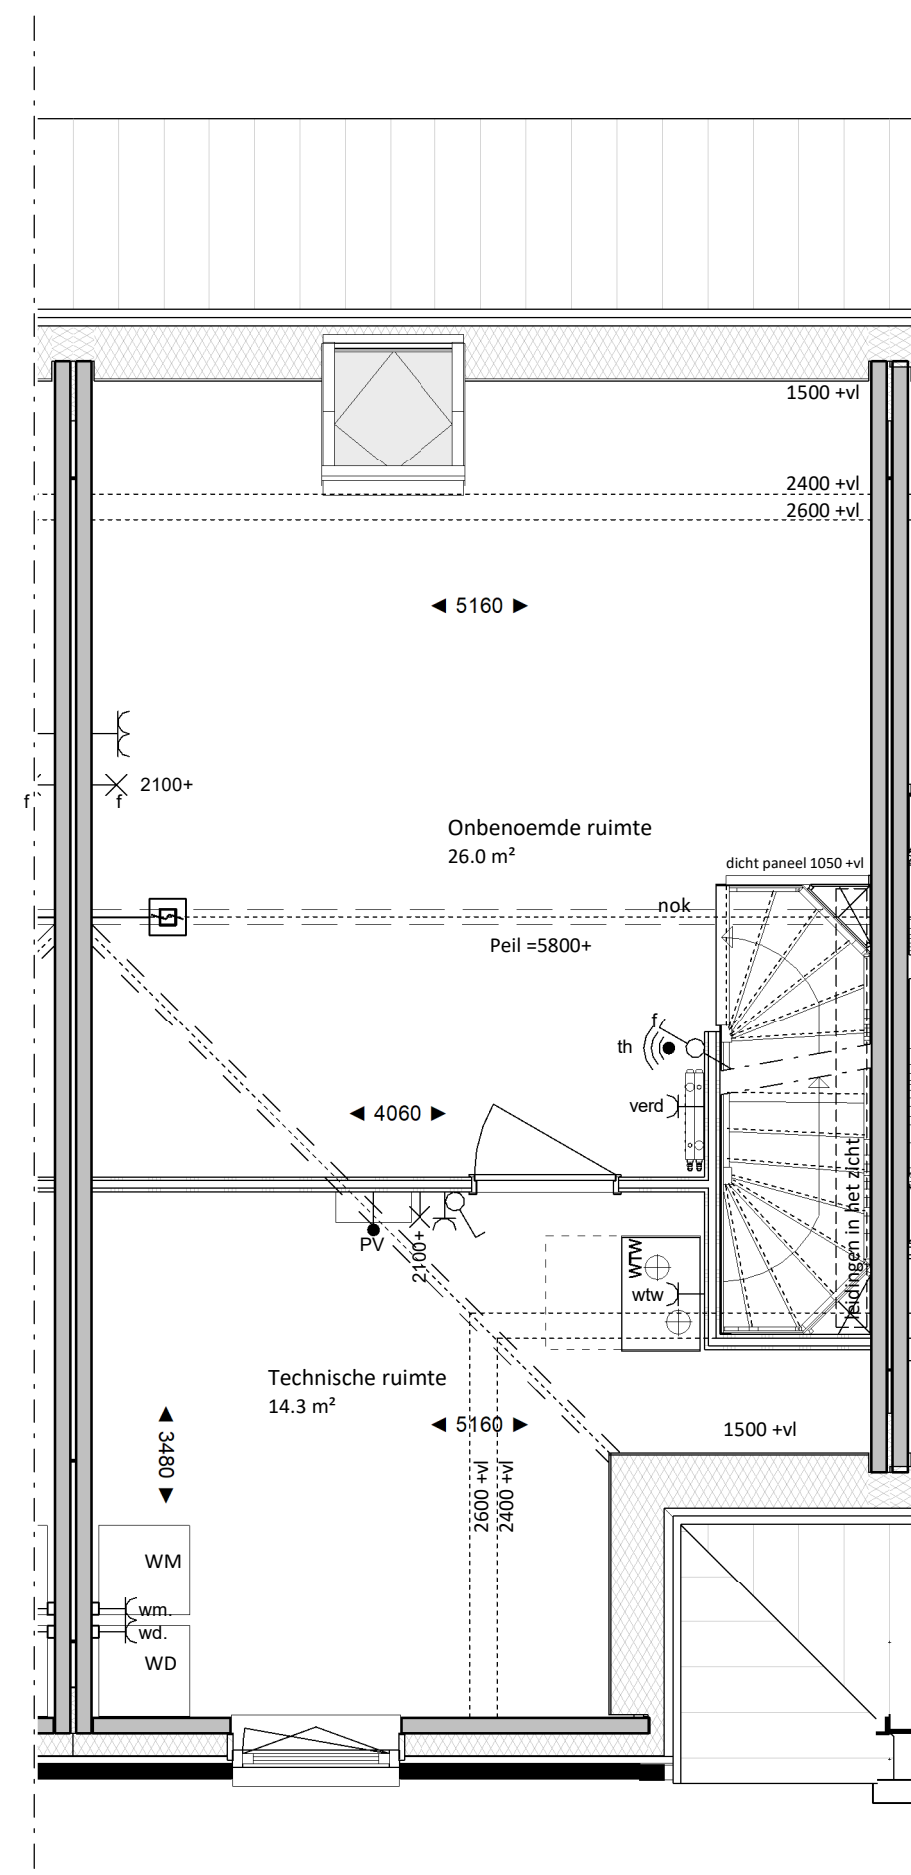

type R.3 sp*
Bouwnummer 1056



Renvooi

Algemeen

Exacte posities dakdoorvoeren worden nader bepaald.

Positie keuken conform Nul-tekening showroom

Badkamers en toiletten op basis van Nul-tekening showroom

Posities en afmetingen van spanten en gordingen t.b.v. de dakconstructie zijn indicatief, de exacte posities worden nader bepaald.

Indien noodzakelijk bevindt zich een stabiliteitswand achter de trap op de begane grond en 1^{ste} verdieping, o.a.s. conform opgegeven constructeur (ruimte reservering maximaal 150mm dikte)

Positie kruipruimte is indicatief, exacte posities worden nader bepaald.

Er is gebruik gemaakt van de krijtstreep methode t.b.v. het daglicht en ventilatie.

Kleuren conform kleuren en materiaalstaat.

Exacte posities installaties worden nader bepaald.

WBDBO: Weerstand Brand Doorslag en Brand Overslag

Peil = bovenkant afgewerkte vloer begane grond tegenover NAP: -3.85m

Peil = bovenkant afgewerkte vloer berging tegenover NAP: -3.90m

Installaties in technische ruimte en onbenoemde ruimte zijn op de wand gebouwd

Het aantal PV-panelen hangt af van de oriëntatie ten opzichte van de zon en de grootte van de woning. De positie en het aantal PV-panelen op het tekenwerk zijn derhalve indicatief.

Bouwkundig

Symbol	Beschrijving	Symbol	Beschrijving
[Symbol]	kalkzandsteen	[Symbol]	ventilatie afvoer plafond
[Symbol]	prefab beton	[Symbol]	ventilatie afvoer wand opbouw
[Symbol]	isolatie	[Symbol]	ventilatie aanvoer plafond
[Symbol]	metseelwerk	[Symbol]	ventilatie aanvoer wand opbouw
[Symbol]	lichte scheidingswand	[Symbol]	constructief spant
[Symbol]	metalstud-wand	[Symbol]	tegelwerk (conform showroom)
[Symbol]	houtskeletbouw-wand	[Symbol]	tegelwerk, verdiept of op afschot t.p.v. douche (afvoer met draingoot)
[Symbol]	entree woning	[Symbol]	hangtoilet
[Symbol]	bedrukker	[Symbol]	fontein
[Symbol]	deurbel	[Symbol]	wastafel
[Symbol]	buitenlamp aanzicht	[Symbol]	meterkast
[Symbol]	rookmelder	[Symbol]	opstelplaats wasmachine
[Symbol]	licht (aansluit) punt plafond	[Symbol]	opstelplaats wtw-unit
[Symbol]	licht (aansluit) punt wand	[Symbol]	verdieler vloerverwarming
[Symbol]	licht (aansluit) punt wand (armatuur)	[Symbol]	radiator
[Symbol]	enkelpolige schakelaar	[Symbol]	contactdoos enkelvoudig voor afzuigkap
[Symbol]	serieschakelaar	[Symbol]	aansluitpunt bedraad voor thermostaat
[Symbol]	wisselschakelaar	[Symbol]	aansluitpunt bedraad voor bediening mechanische ventilatie
[Symbol]	contactdoos enkelvoudig	[Symbol]	loze leiding t.p.v. boiler
[Symbol]	contactdoos tweevoudig	[Symbol]	douchekraan
[Symbol]	perilex stopcontact t.p.v. warmtepomp en kookstel	[Symbol]	hemelwaterafvoer
[Symbol]	aansluitpunt niet bedraad	[Symbol]	dicht paneel t.p.v. binnendeur
[Symbol]	aansluitpunt bedraad		
[Symbol]	draadoos radiografisch thermostaat		

Bouwnummer: 1054 t/m 1057





type R.3 sp*
Bouwnummer 1056



type R.3 sp*
Bouwnummer 1056

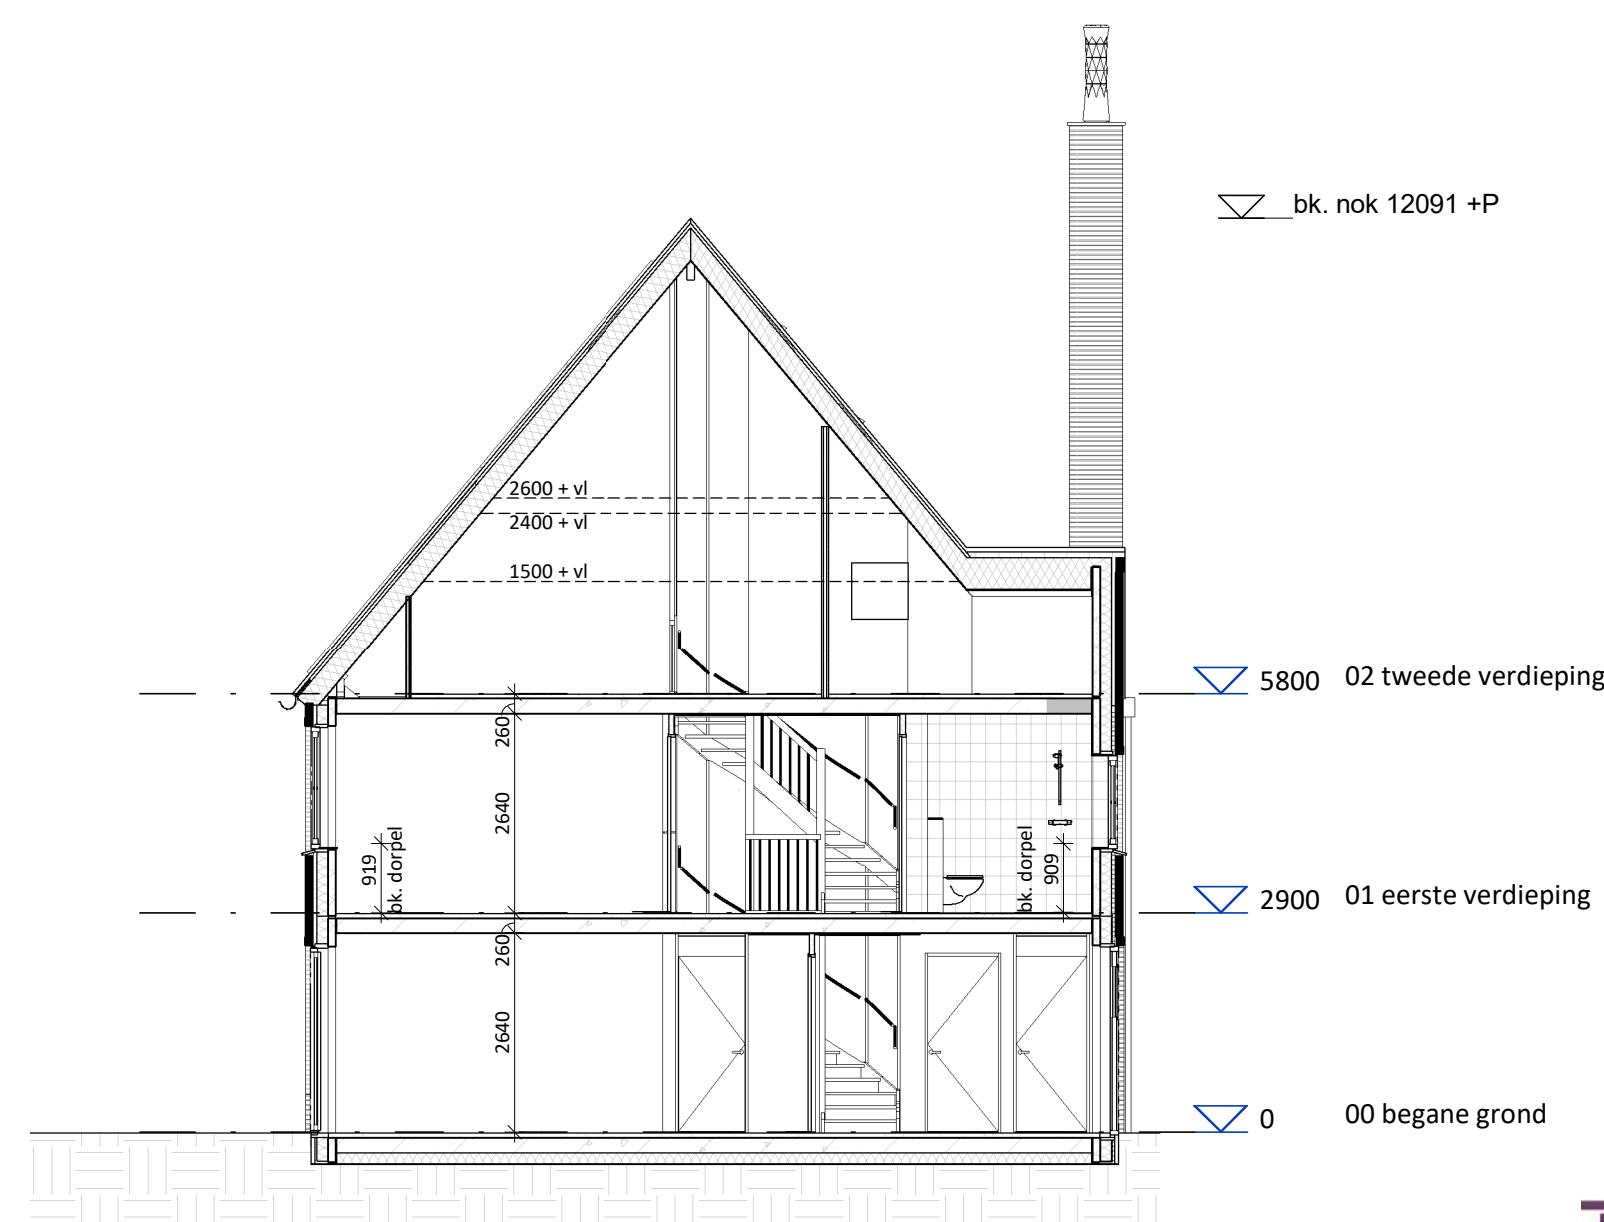

tek. nr. :	BV.BNR1056	fase :	Verkoop
geven :		datum :	25-11-2021
gekleed :	VDNDP Bouwgenieurs bv	gewijzigd :	21-03-2022
afmeting :	A1	wijzigingsnummer :	
project :	Canterbury Veld 35	schaal :	1:50/100
onderdeel :	Verkoopblad blok 35.1 - BNR 1056 - Type R.3sp*	status :	Definitief
		projectnummer :	1335

Dura Vermeer
Spaarnweg 31
Postbus 430
2100 AK Heemstede
Telefoon: (023) 752 97 00
Fax: (023) 752 97 80