


Renvooi, zie document,
KC-renvooi
Badkamer volgens indeling
THUIS showroom d.d.
10-11-2021
Keuken volgens indeling
THUIS showroom d.d.
17-9-2021

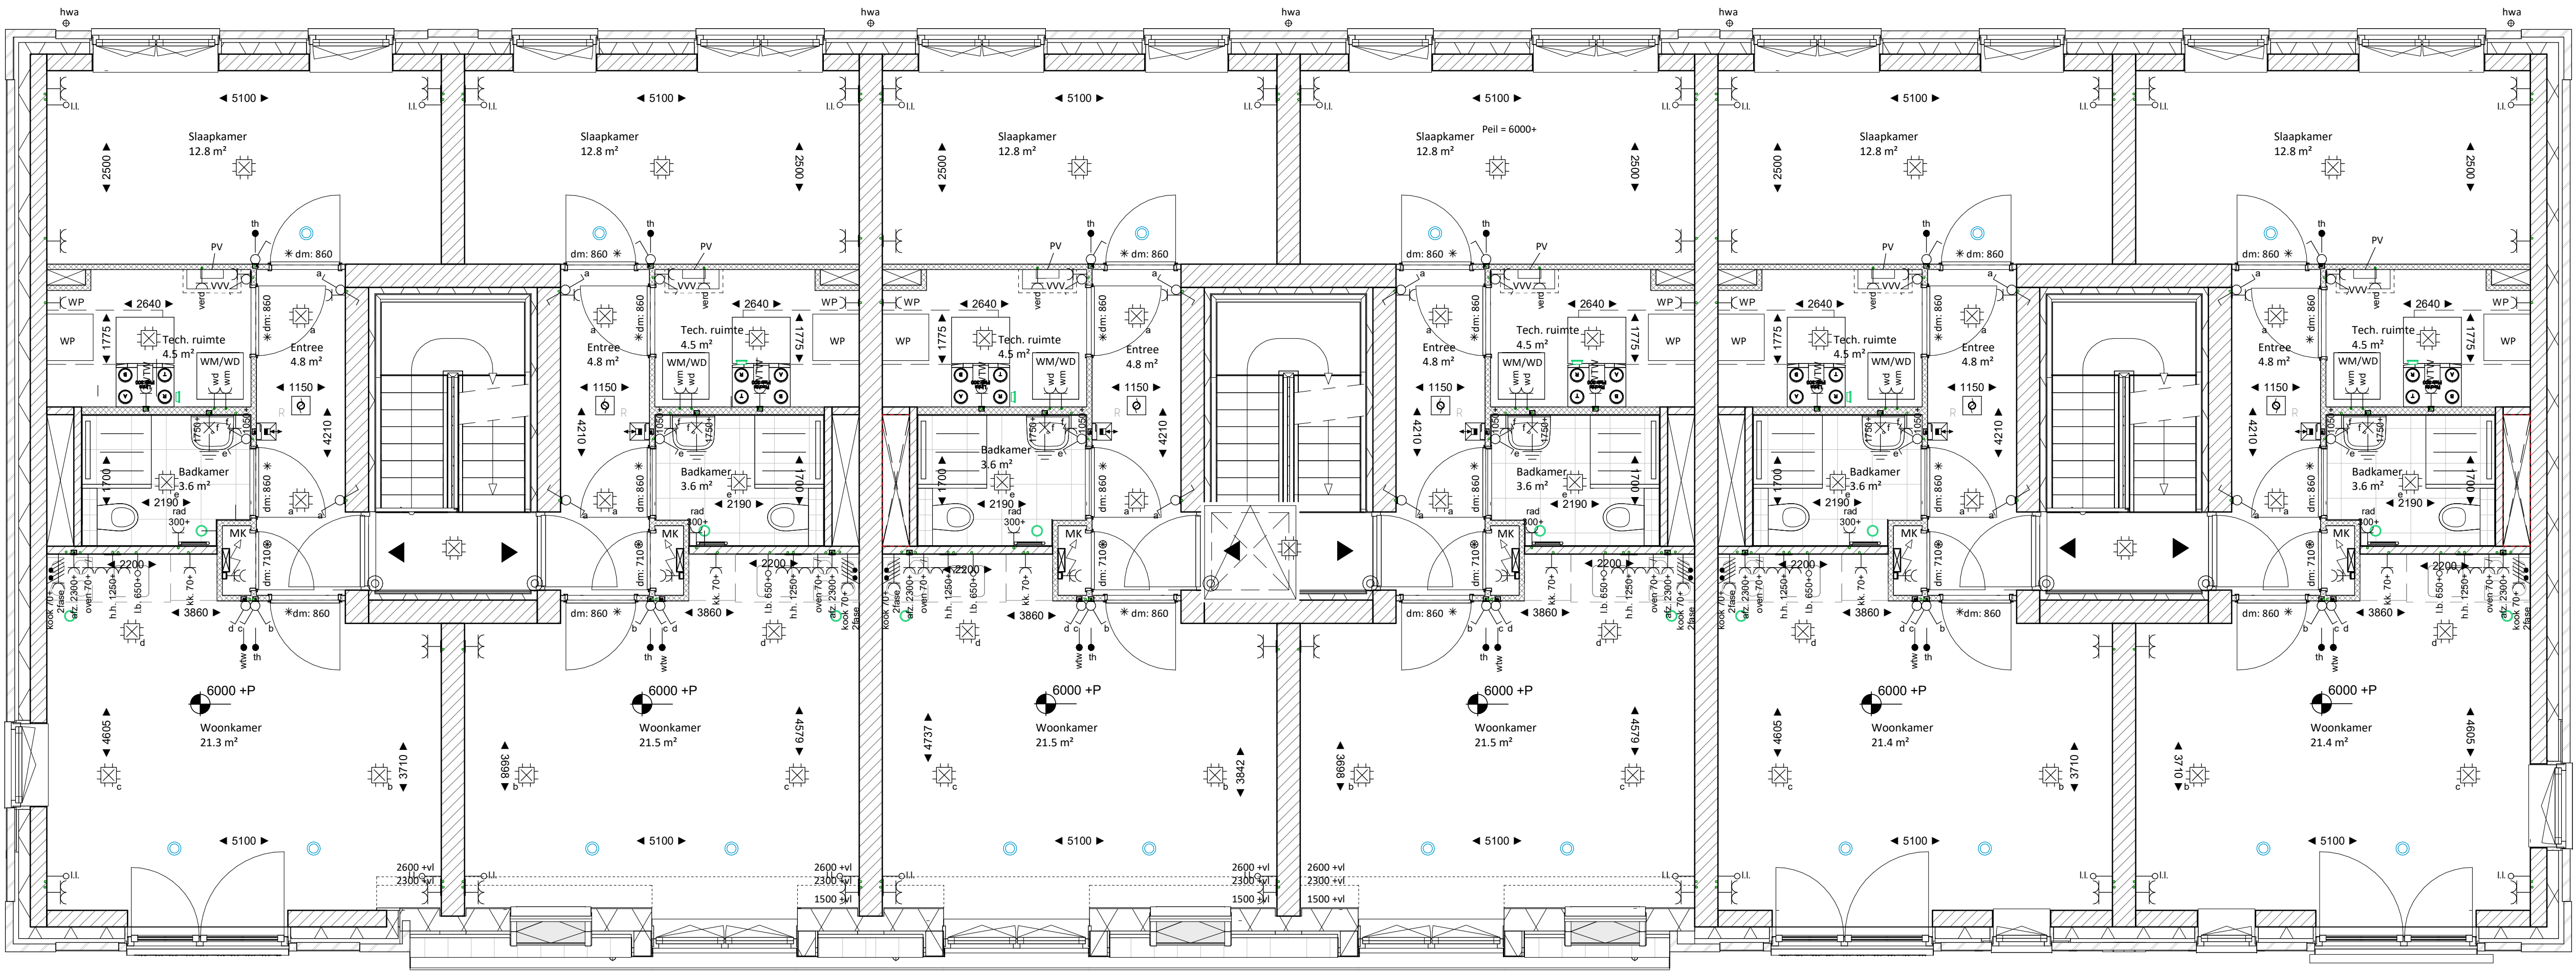

bouwnummer 1004
tweede verdieping
Type C1

bouwnummer 1005
tweede verdieping
Type C2


bouwnummer 1010
tweede verdieping
Type C3

bouwnummer 1011
tweede verdieping
Type C4

bouwnummer 1016
tweede verdieping
Type C5

bouwnummer 1017
tweede verdieping
Type C6

 **TWEDE VERDIEPING**
1 : 50

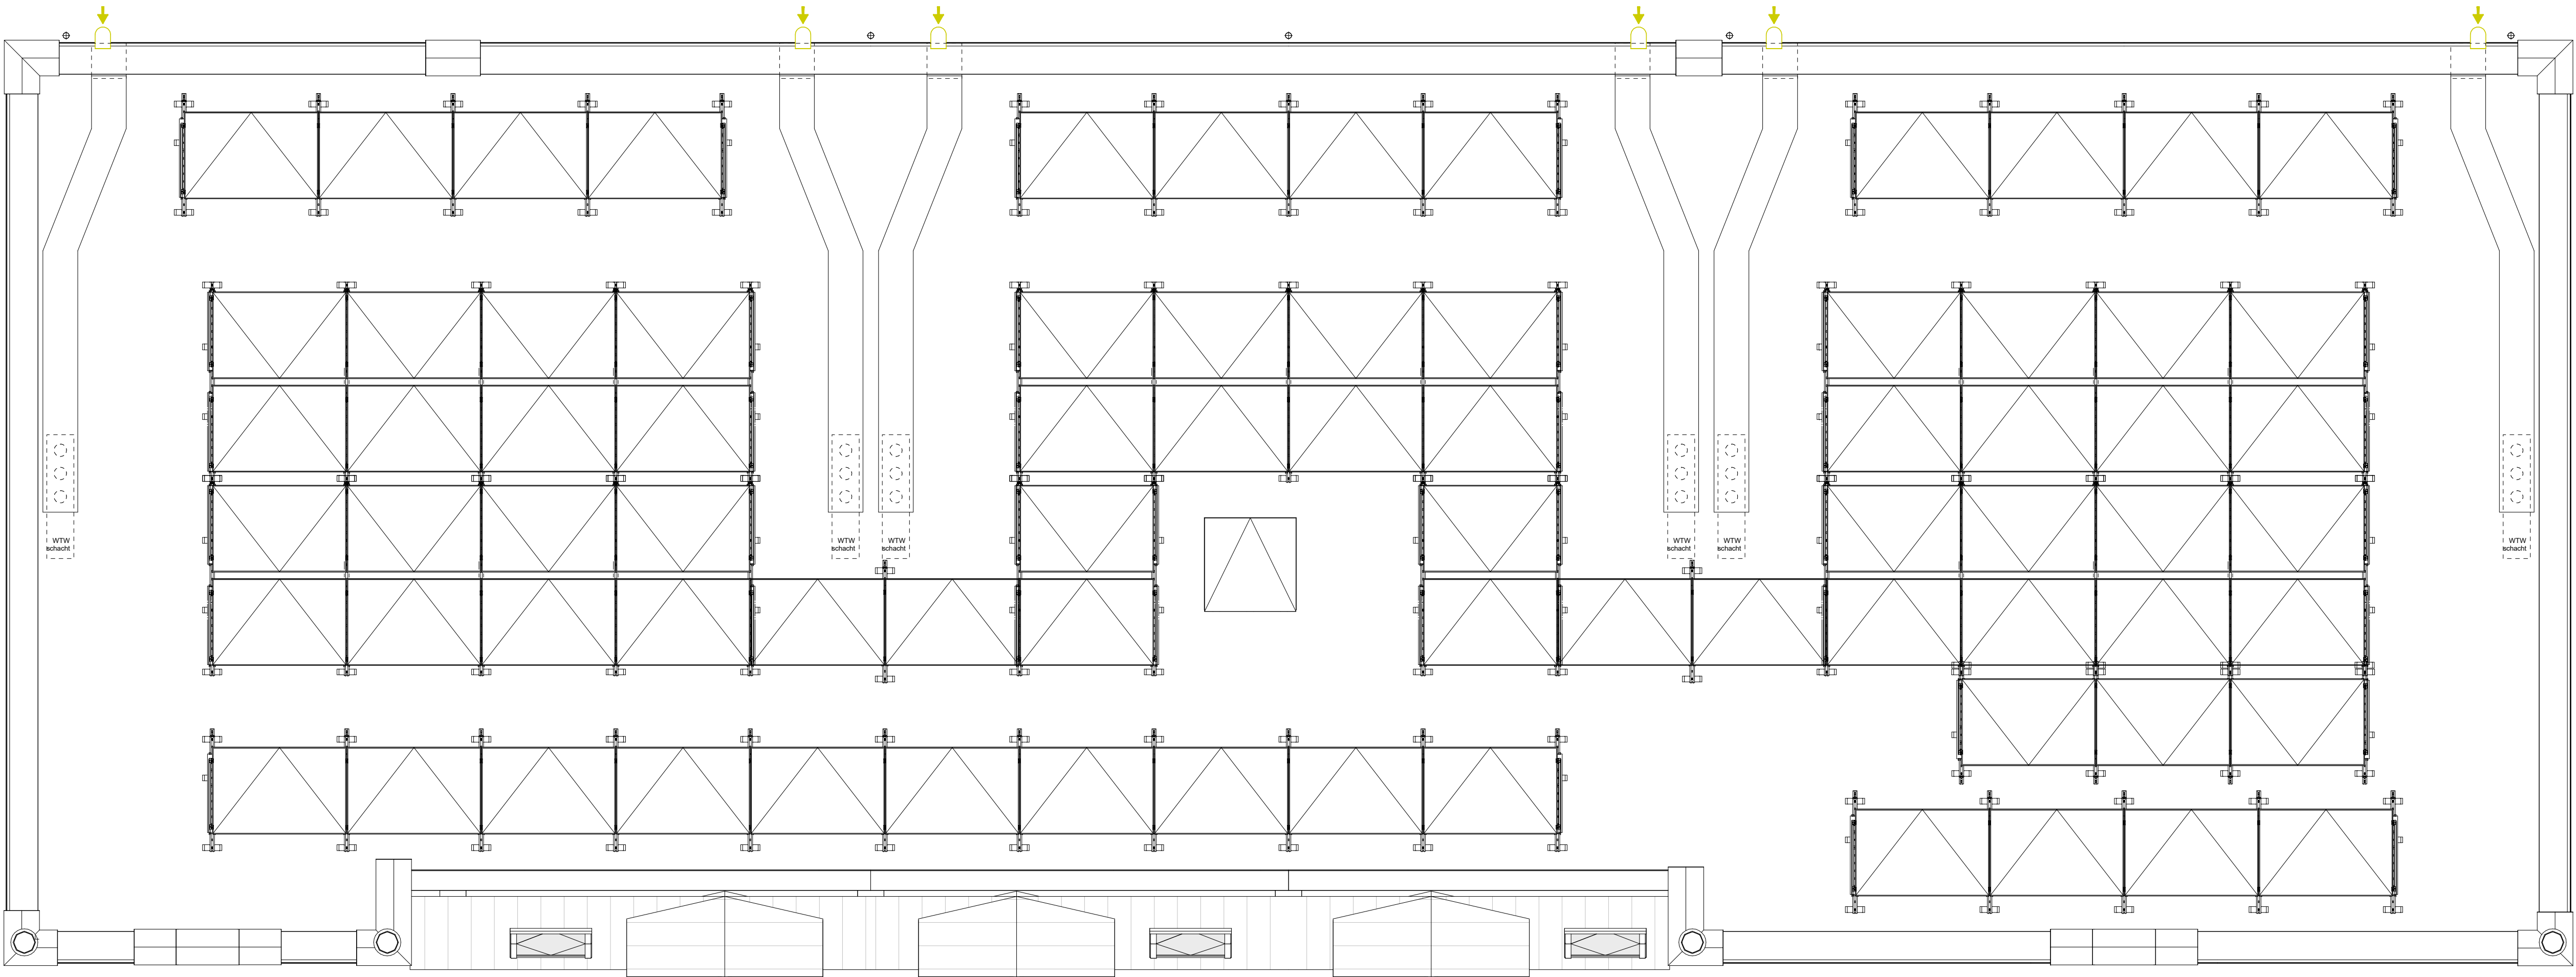

 **Dakaanzicht**
1 : 50

TudorPark
— excellent living —

 **DURA VERMEER**
Bouwen aan de toekomst
Dura Vermeer Bouw Midden West BV
Spartaanweg 33
Postbus 439
2100 AK Heemstede
Telefoon (023) 752 97 00
Fax (023) 752 97 80
E-mail: dvm-mw@dura-vermeer.nl

tek. nr.	: KC - 32.1 - 101	fase	: Verkoop
gezien	: -	datum	: 06-05-2022
getekend	: YONCP Bouwvereniging b.v.	getekend	: -
getekend	: AD	getekend	: -
project	: TUDORPARK BOUWVELD 32.1	status	: 1 : 50
onderdeel	: Plattegrond V2 en dak	status	: Definitief
		projectnummer	: 1532